


# RZUT POMIESZCZEŃ

## skala 1:50

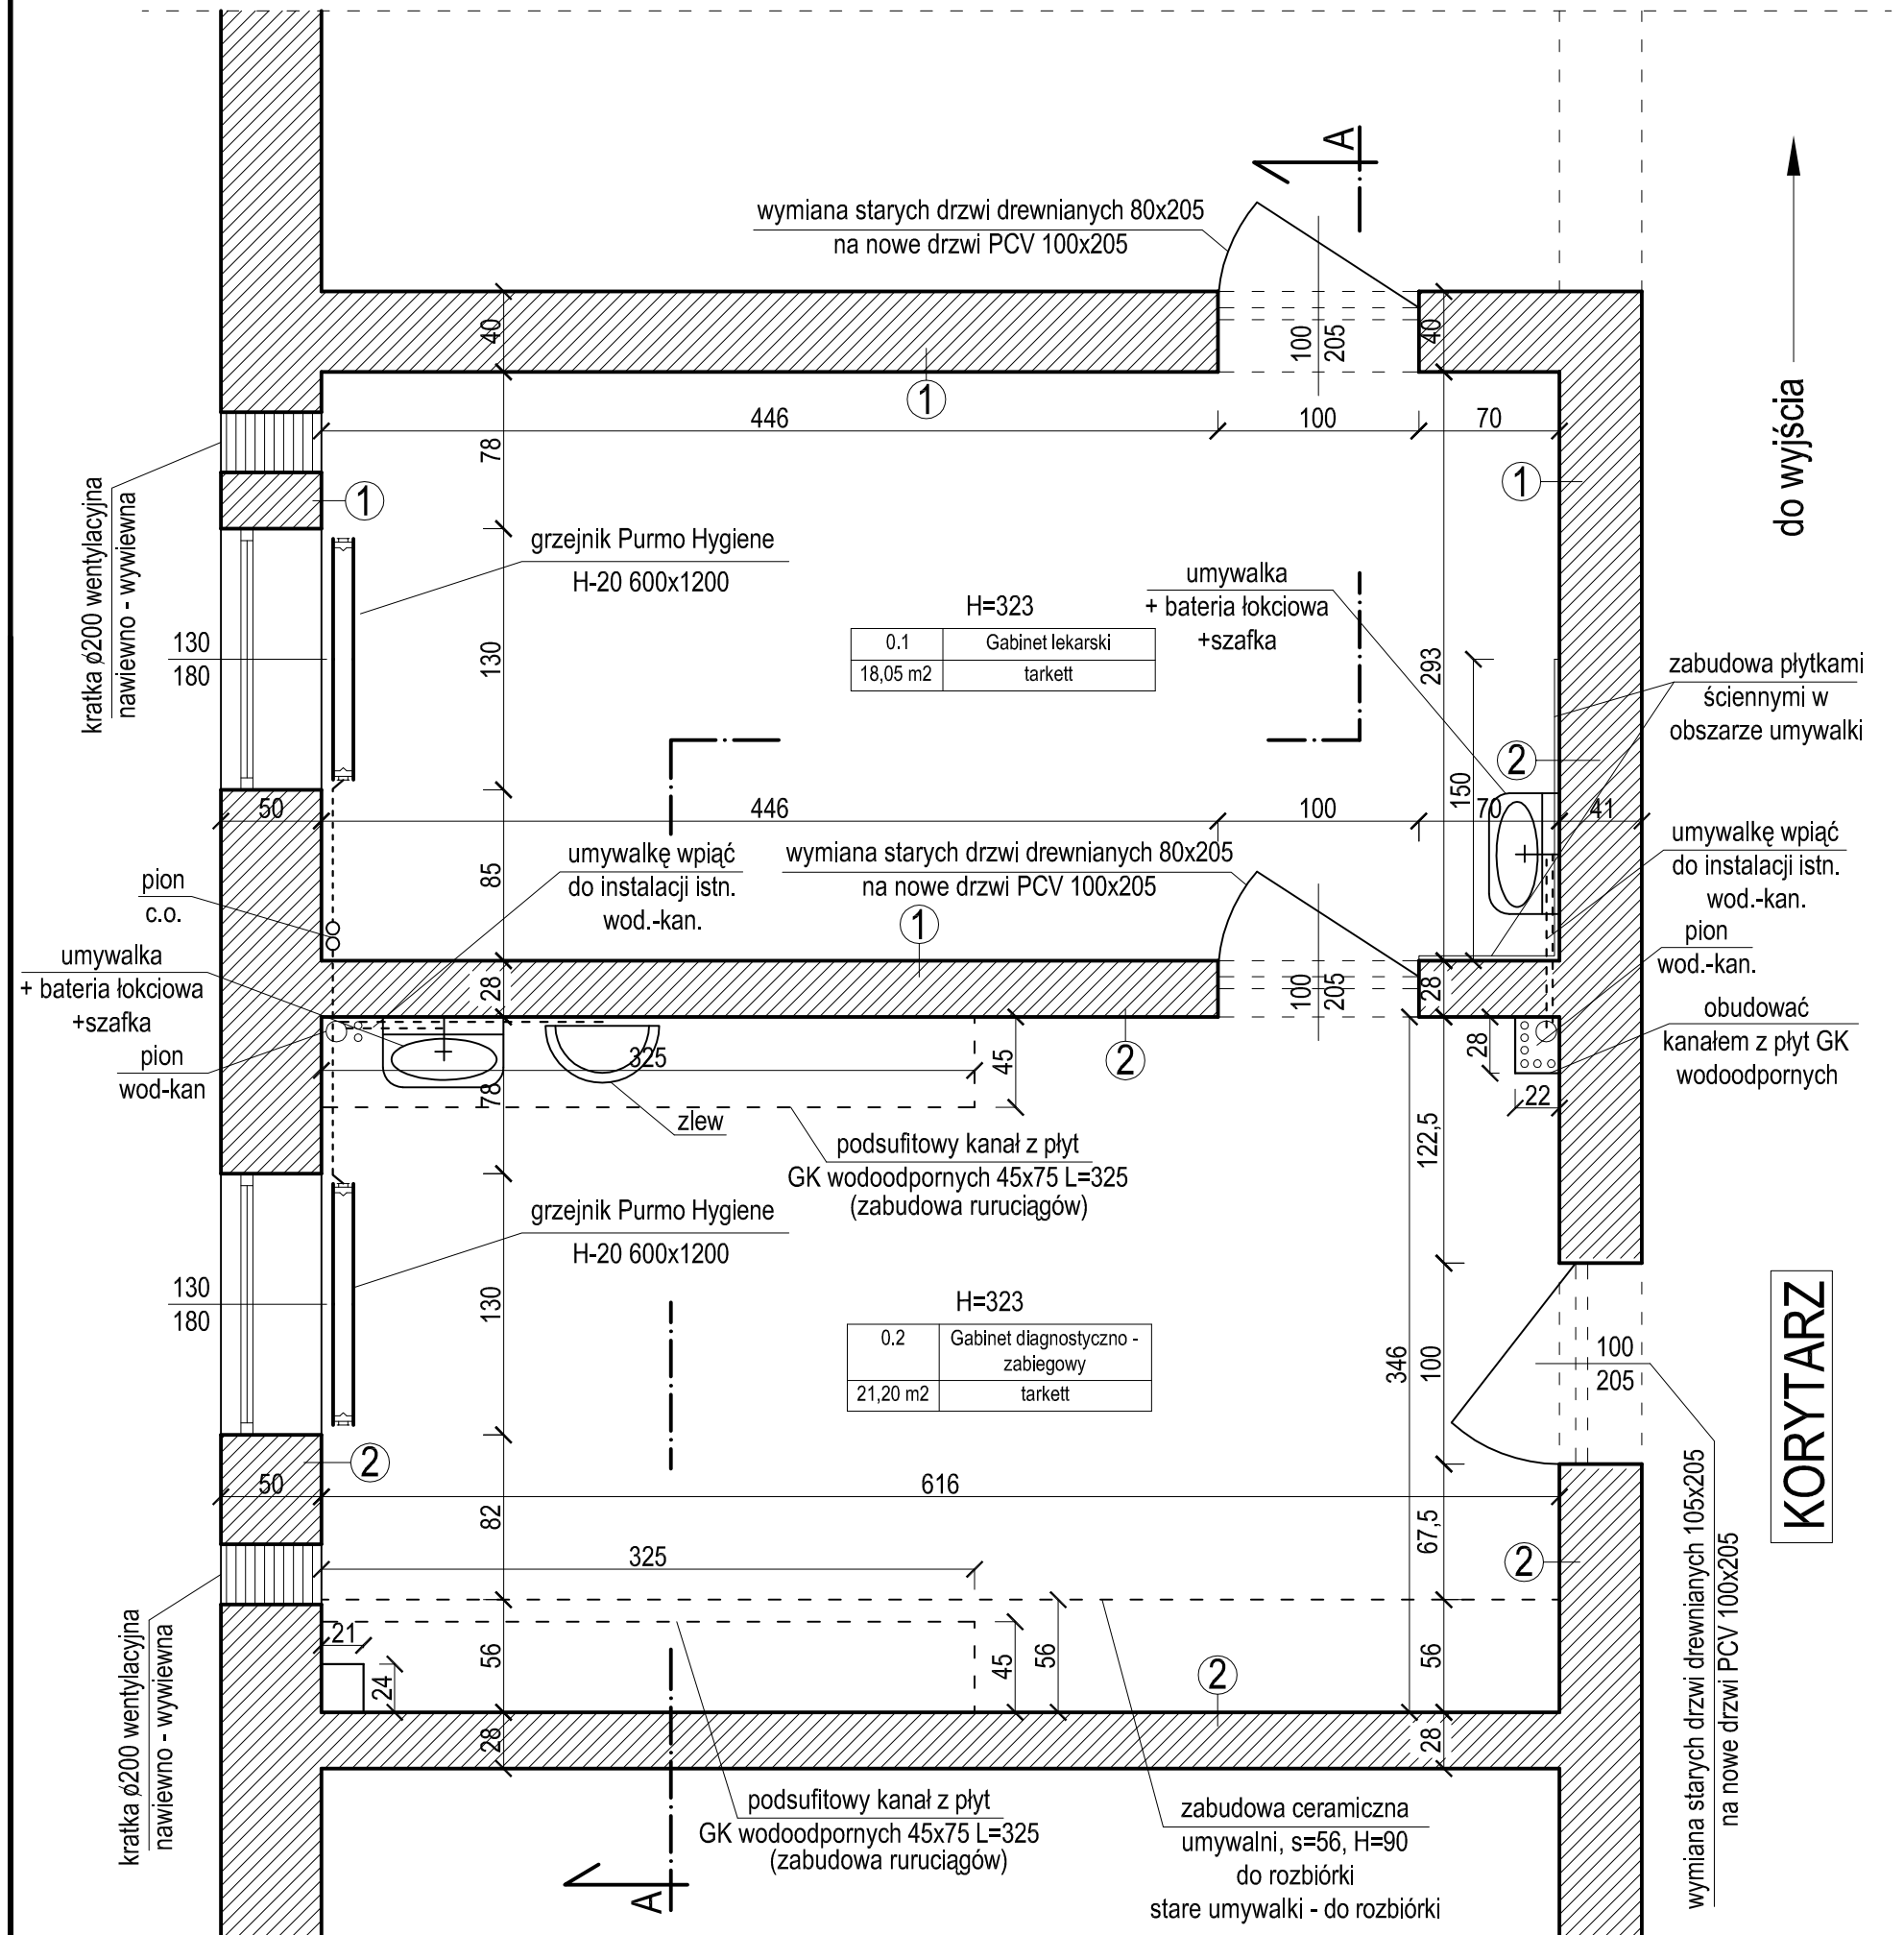

### UWAGI:

1. Wszystkie stare zabudowy kanałów wod-kan i c.o. rozebrać i zamontować nowe obudowy z płyt GK 12,5mm wodoodpornych
2. Grzejniki nowe 2szt. stosować z atestem PZH z przeznaczeniem do stosowania w ZOZ-ach
3. Farba stosowana na ścianach musi być zmywalna i odporna na działanie środków defynfekcyjnych

### Powłoki ścienne:

- 1: farba lateksowa o powłoce zmywalnej, z atestem PZH - na całą wysokość ściany
- 2: płytki ceramiczne do wysokości 2,0m, powyżej malowanie jak w pkt.1

MODERNIZACJA GABINETU DERMATOLOGICZNEGO		Data:03.2013
Adres inwestycji: ul. Stefczyka 11, 14-500 Braniewo		Rzut pomieszczeń
Inwestor: WSPL ZOZ, ul. Stefczyka 11, 14-500 Braniewo		
Projektował: mgr inż. Kamil Kryger, upr. nr WAM/0034/POOK/12 upr. w specj. konstrukcyjno - budowlanej		Nr rys 3