

MODERNIZACJA GABINETU GINEKOLOGICZNEGO

Data: 10.2014

Nr rys 3


Rzut pomieszczeń po modernizacji

Adres inwestycji: ul. Stefczyka 11, 14-500 Braniewo

Inwestor: WSPŁ ZOZ, ul. Stefczyka 11, 14-500 Braniewo

Projektował: mgr inż. Kamil Kryger, upr. nr WAM/0034/POK/12

upr. w specj. konstrukcyjno - budowlanej

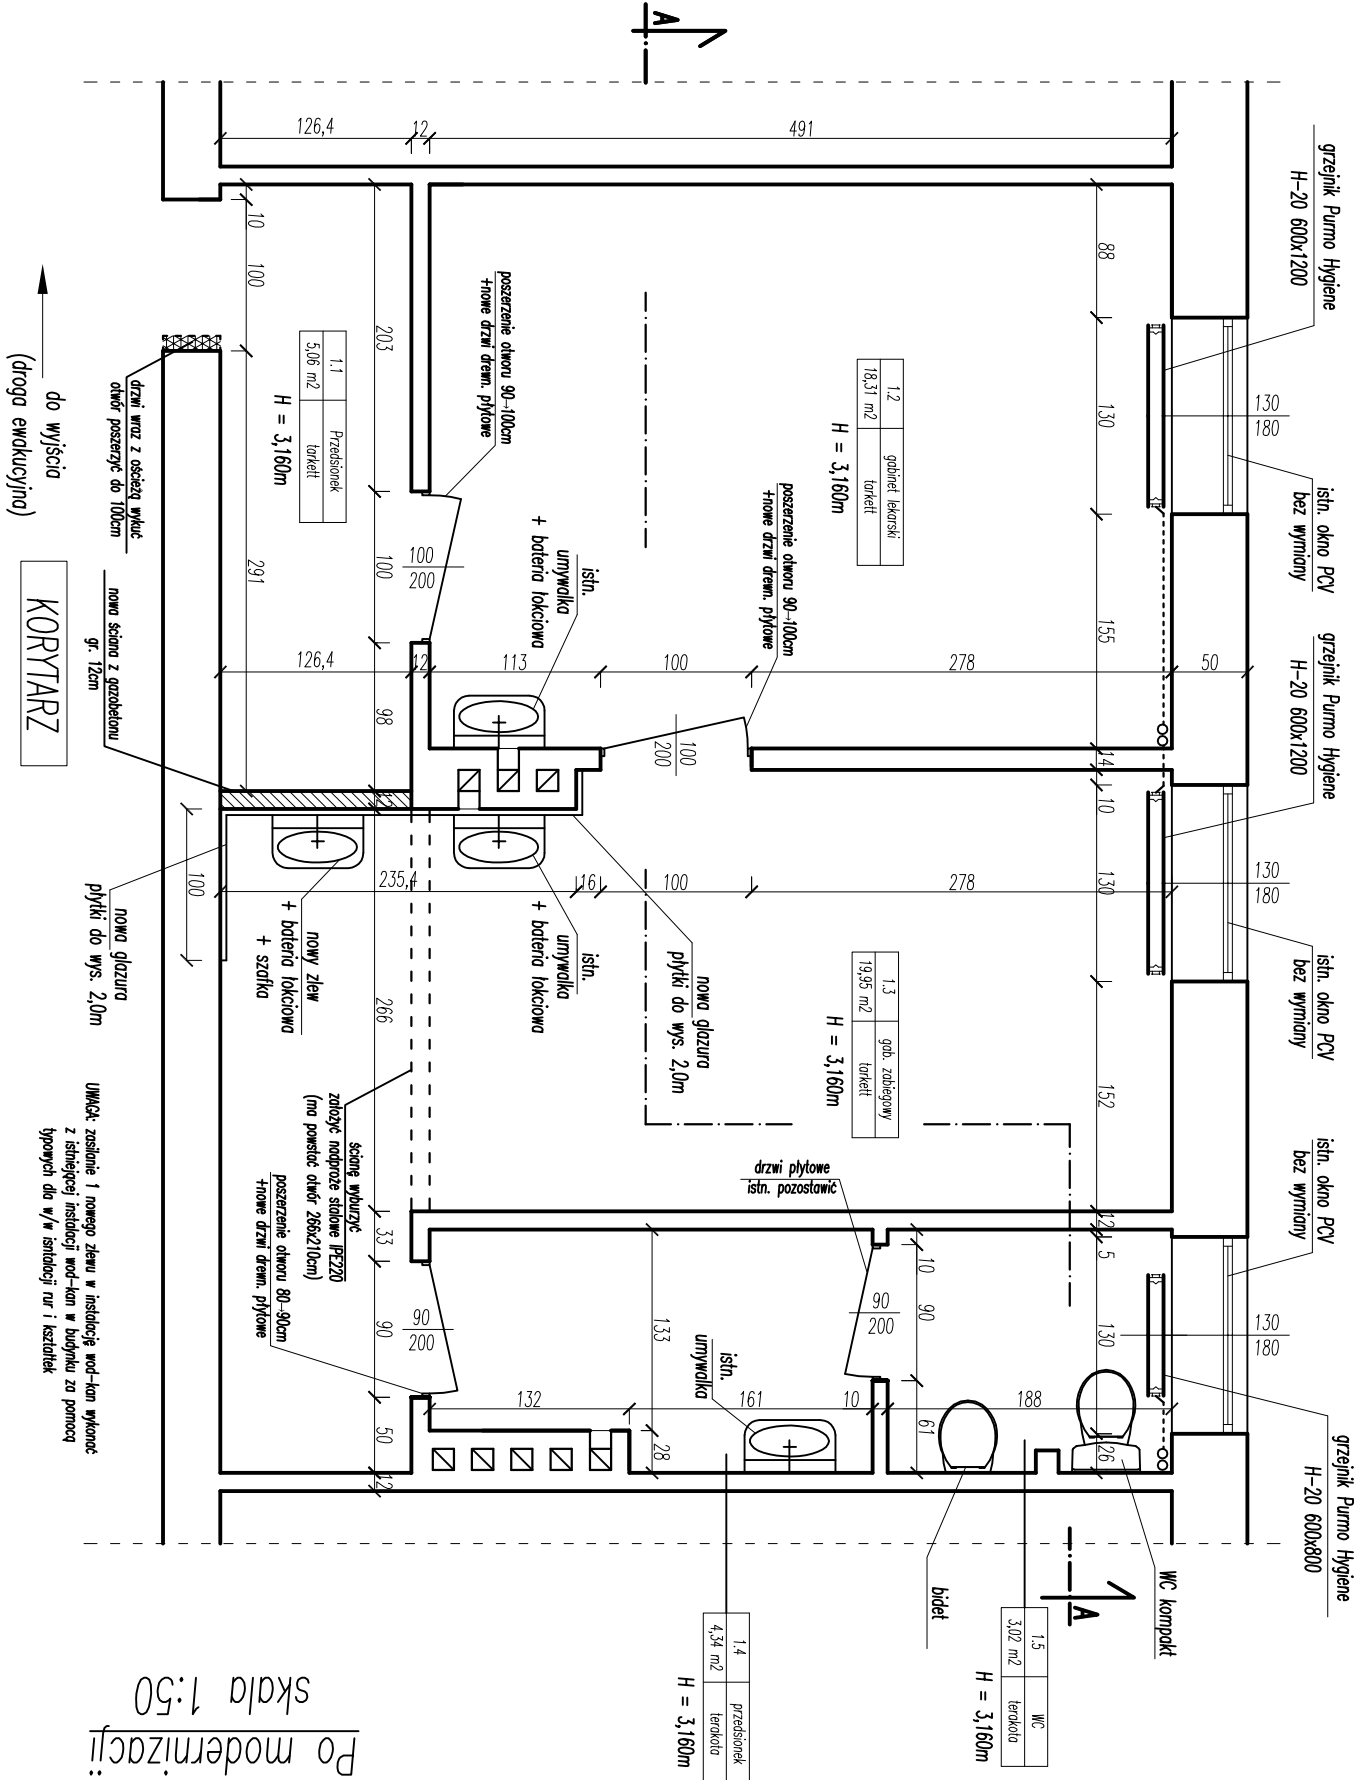

1.2	gabinet lekarski
18,31	m <sup>2</sup>
tynki	

H = 3,160m

1.3	gab. zabiegowy
19,95	m <sup>2</sup>
tynki	

H = 3,160m

1.4	przedsiónek
4,54	m <sup>2</sup>
terakota	

H = 3,160m

1.5	WC
3,02	m <sup>2</sup>
terakota	

H = 3,160m

1.1	Przedsiónek
5,06	m <sup>2</sup>
tynki	

H = 3,160m

drzwi wraz z osiadał wykład  
otwór poszerzyć do 100cm

nowa ściana z gąsienicą  
gr. 12cm

nowa glazura  
płytki do wys. 2,0m

UMIĄCZ: zastąpienie 1 nowego zlewu w instalacji wod-kan wykonanej z istniejącej instalacji wod-kan w budynku za pomocą typowych dla w/w instalacji rur i kształtek

RZUT POMIESZCZEŃ  
Po modernizacji  
Skala 1:50

KORYTARZ  
(droga ewakuacyjna)

WC kompakt  
bidet

grzejnik Purmo Hygiene  
H-20 600x1200

grzejnik Purmo Hygiene  
H-20 600x1200

grzejnik Purmo Hygiene  
H-20 600x800

istn. okno PCV  
bez wymiany

istn. okno PCV  
bez wymiany

istn. okno PCV  
bez wymiany

istn. okno PCV  
bez wymiany

istn. okno PCV  
bez wymiany

istn. okno PCV  
bez wymiany

istn. okno PCV  
bez wymiany

istn. okno PCV  
bez wymiany

istn. okno PCV  
bez wymiany

istn. okno PCV  
bez wymiany

istn. okno PCV  
bez wymiany

istn. okno PCV  
bez wymiany

istn. okno PCV  
bez wymiany

poszerzenie otworu 90-100cm  
+ nowe drzwi drewn. płytowe

poszerzenie otworu 90-100cm  
+ nowe drzwi drewn. płytowe

poszerzenie otworu 90-100cm  
+ nowe drzwi drewn. płytowe

poszerzenie otworu 80-90cm  
+ nowe drzwi drewn. płytowe

ściana wyburzyć  
zainstalować nadproże stalowe (PEZ20)  
(na powiecie otwór 266x210cm)

umywalka  
+ bateria łokciowa

umywalka  
+ bateria łokciowa

umywalka  
+ bateria