


LOKALIZACJA POMIESZCZEŃ

lokalizacja pomieszczeń
objętych projektem

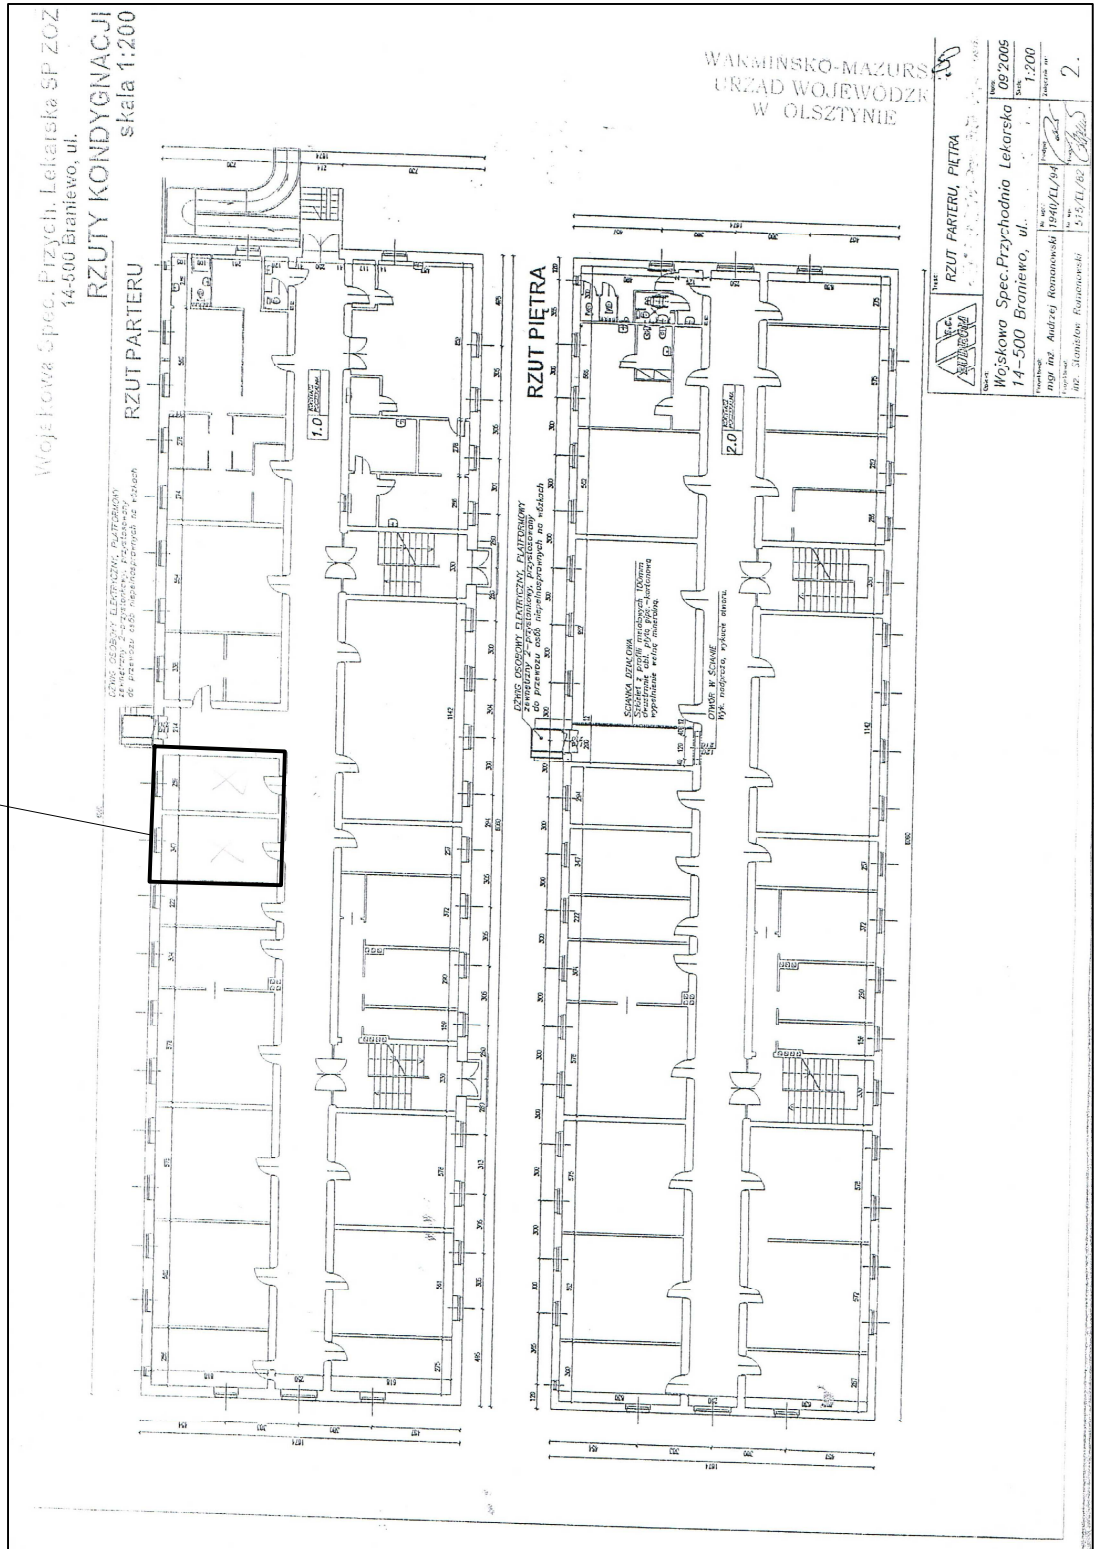

MODERNIZACJA GABINETU DERMATOLOGICZNEGO		Data:03.2013
Adres inwestycji: ul. Stefczyka 11, 14-500 Braniewo		Lokalizacja pomieszczeń
Inwestor: WSPL ZOZ, ul. Stefczyka 11, 14-500 Braniewo		
Projektował: mgr inż. Kamil Kryger, upr. nr WAM/0034/POOK/12 upr. w spec. konstrukcyjno - budowlanej		Nr rys 1