


# RZUT POMIESZCZEŃ

## Inwentaryzacja

### skala 1:50

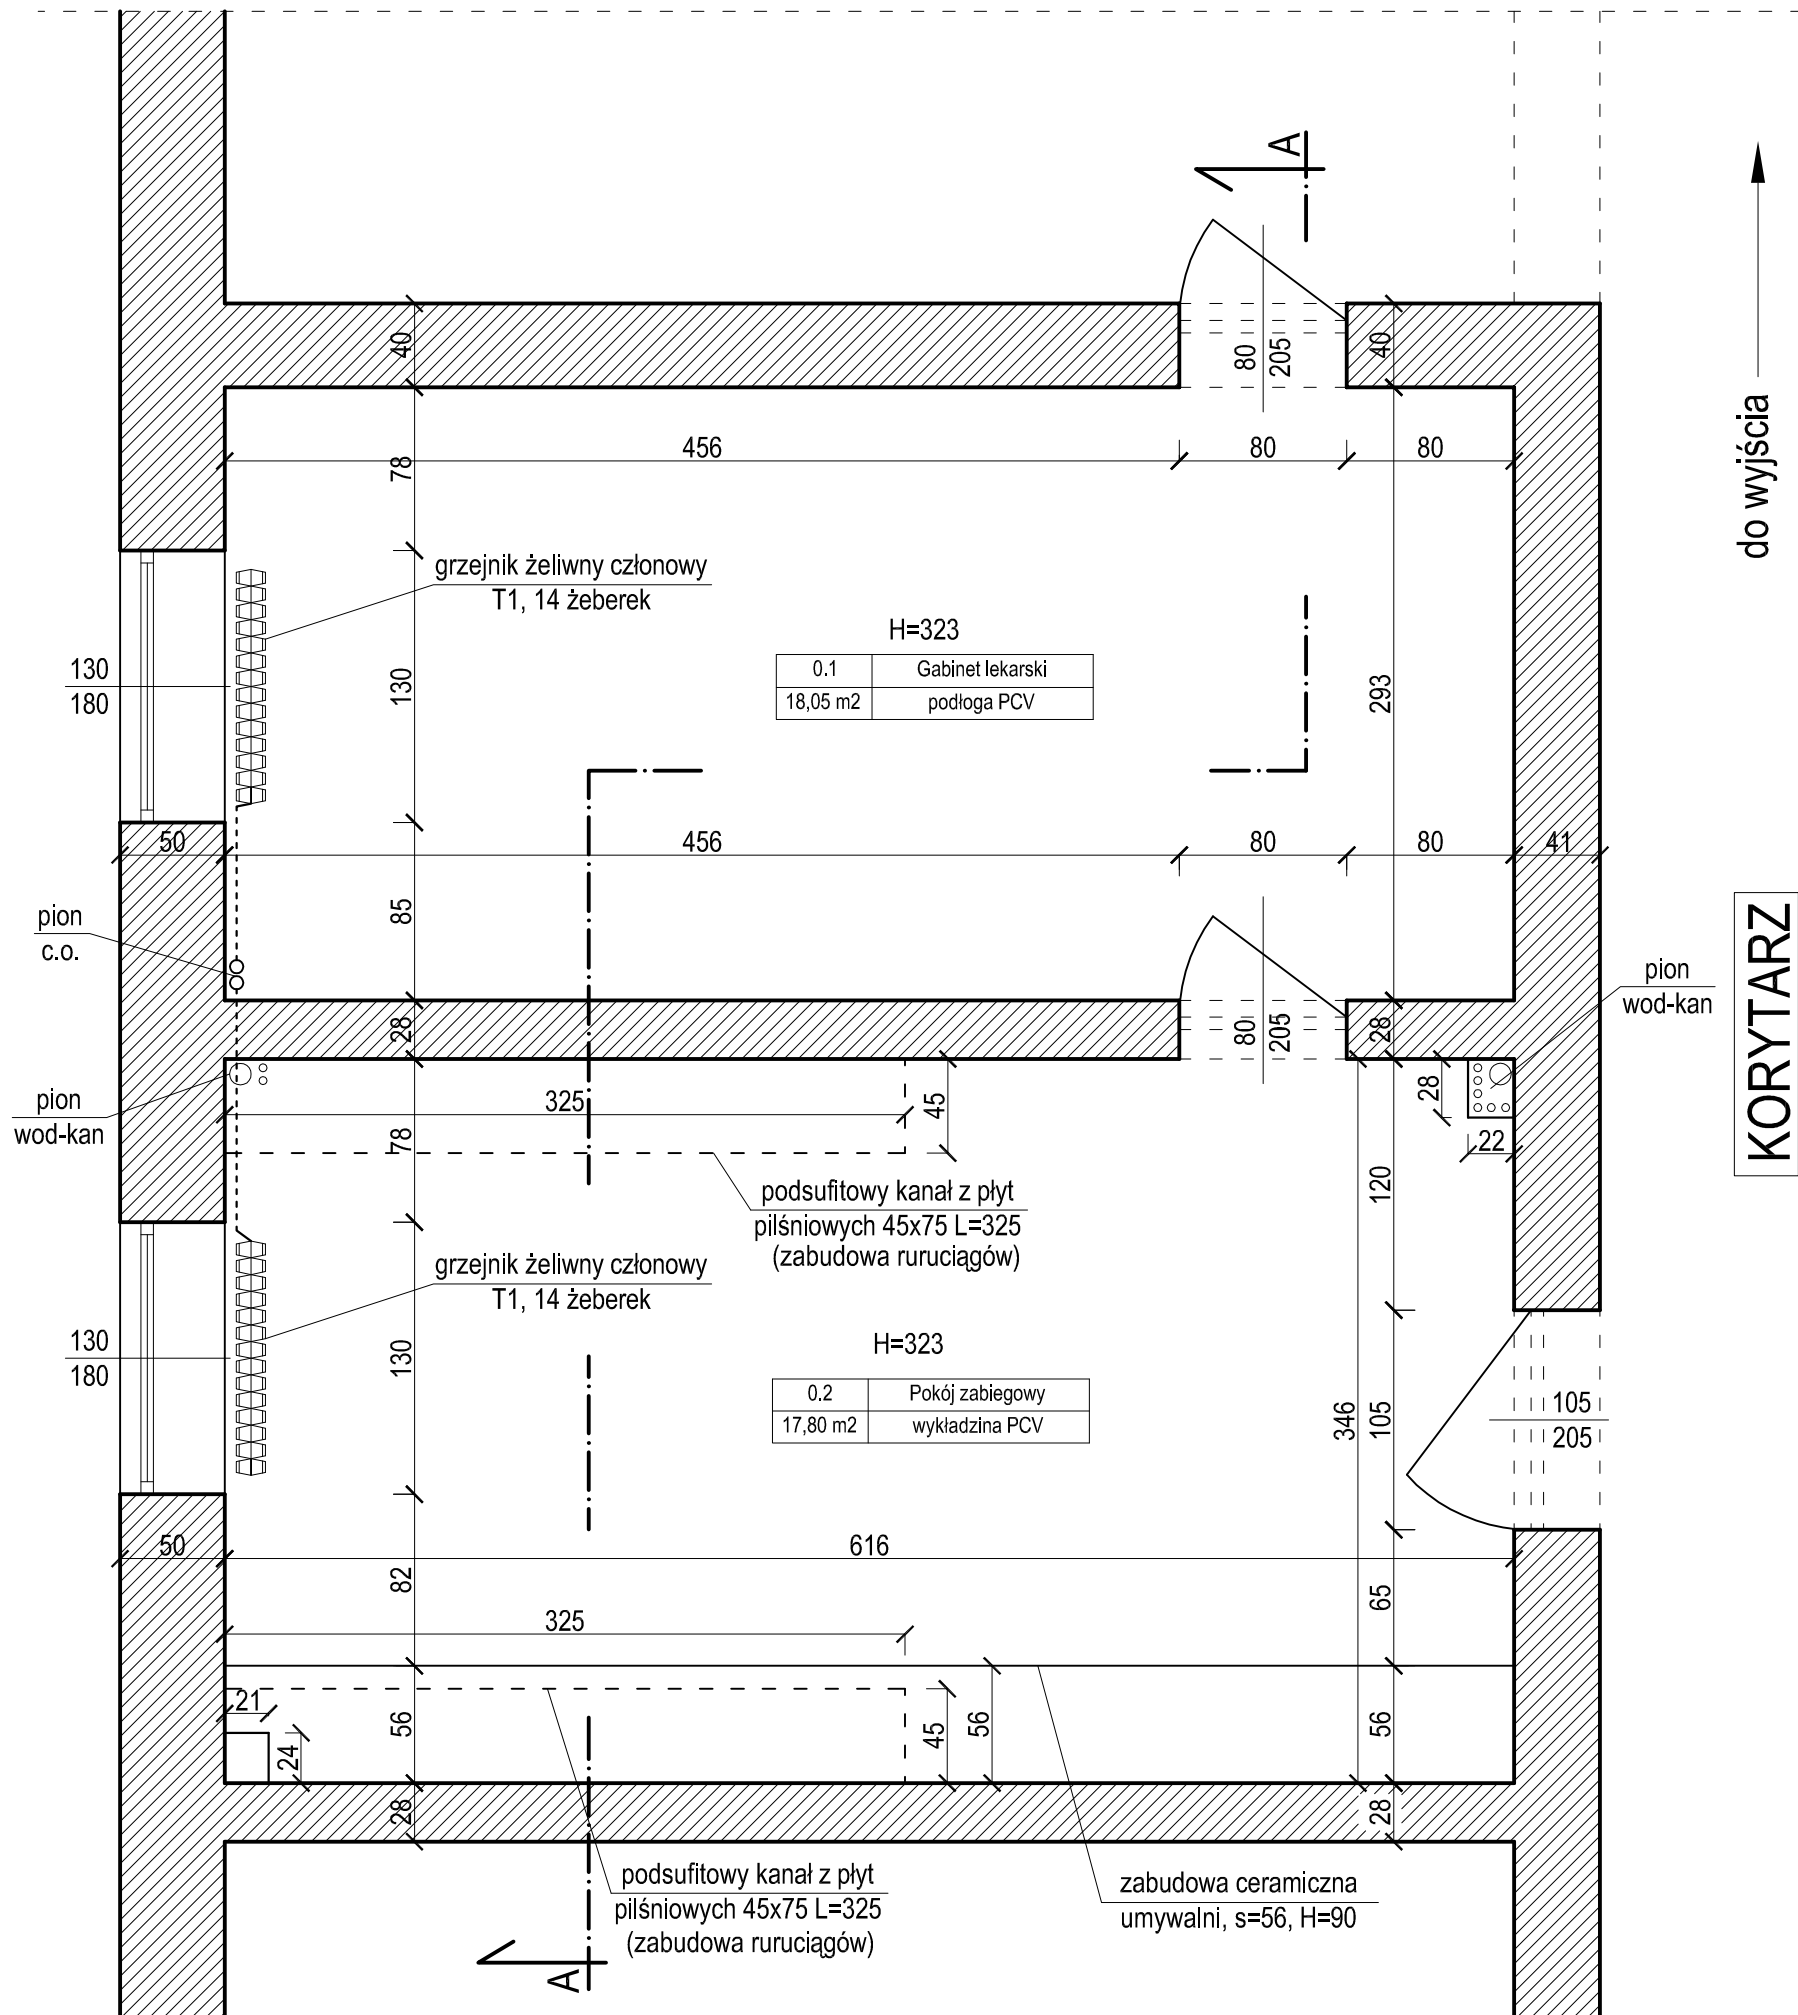

MODERNIZACJA GABINETU DERMATOLOGICZNEGO		Data: 03.2013
Adres inwestycji: ul. Stefczyka 11, 14-500 Braniewo		Rzut pomieszczeń Inwentaryzacja
Inwestor: WSPL ZOZ, ul. Stefczyka 11, 14-500 Braniewo		
Projektował: mgr inż. Kamil Kryger, upr. nr WAM/0034/POOK/12 upr. w specj. konstrukcyjno - budowlanej		Nr rys 2