


PRZEKRÓJ A-A

Inwentaryzacja

skala 1:50

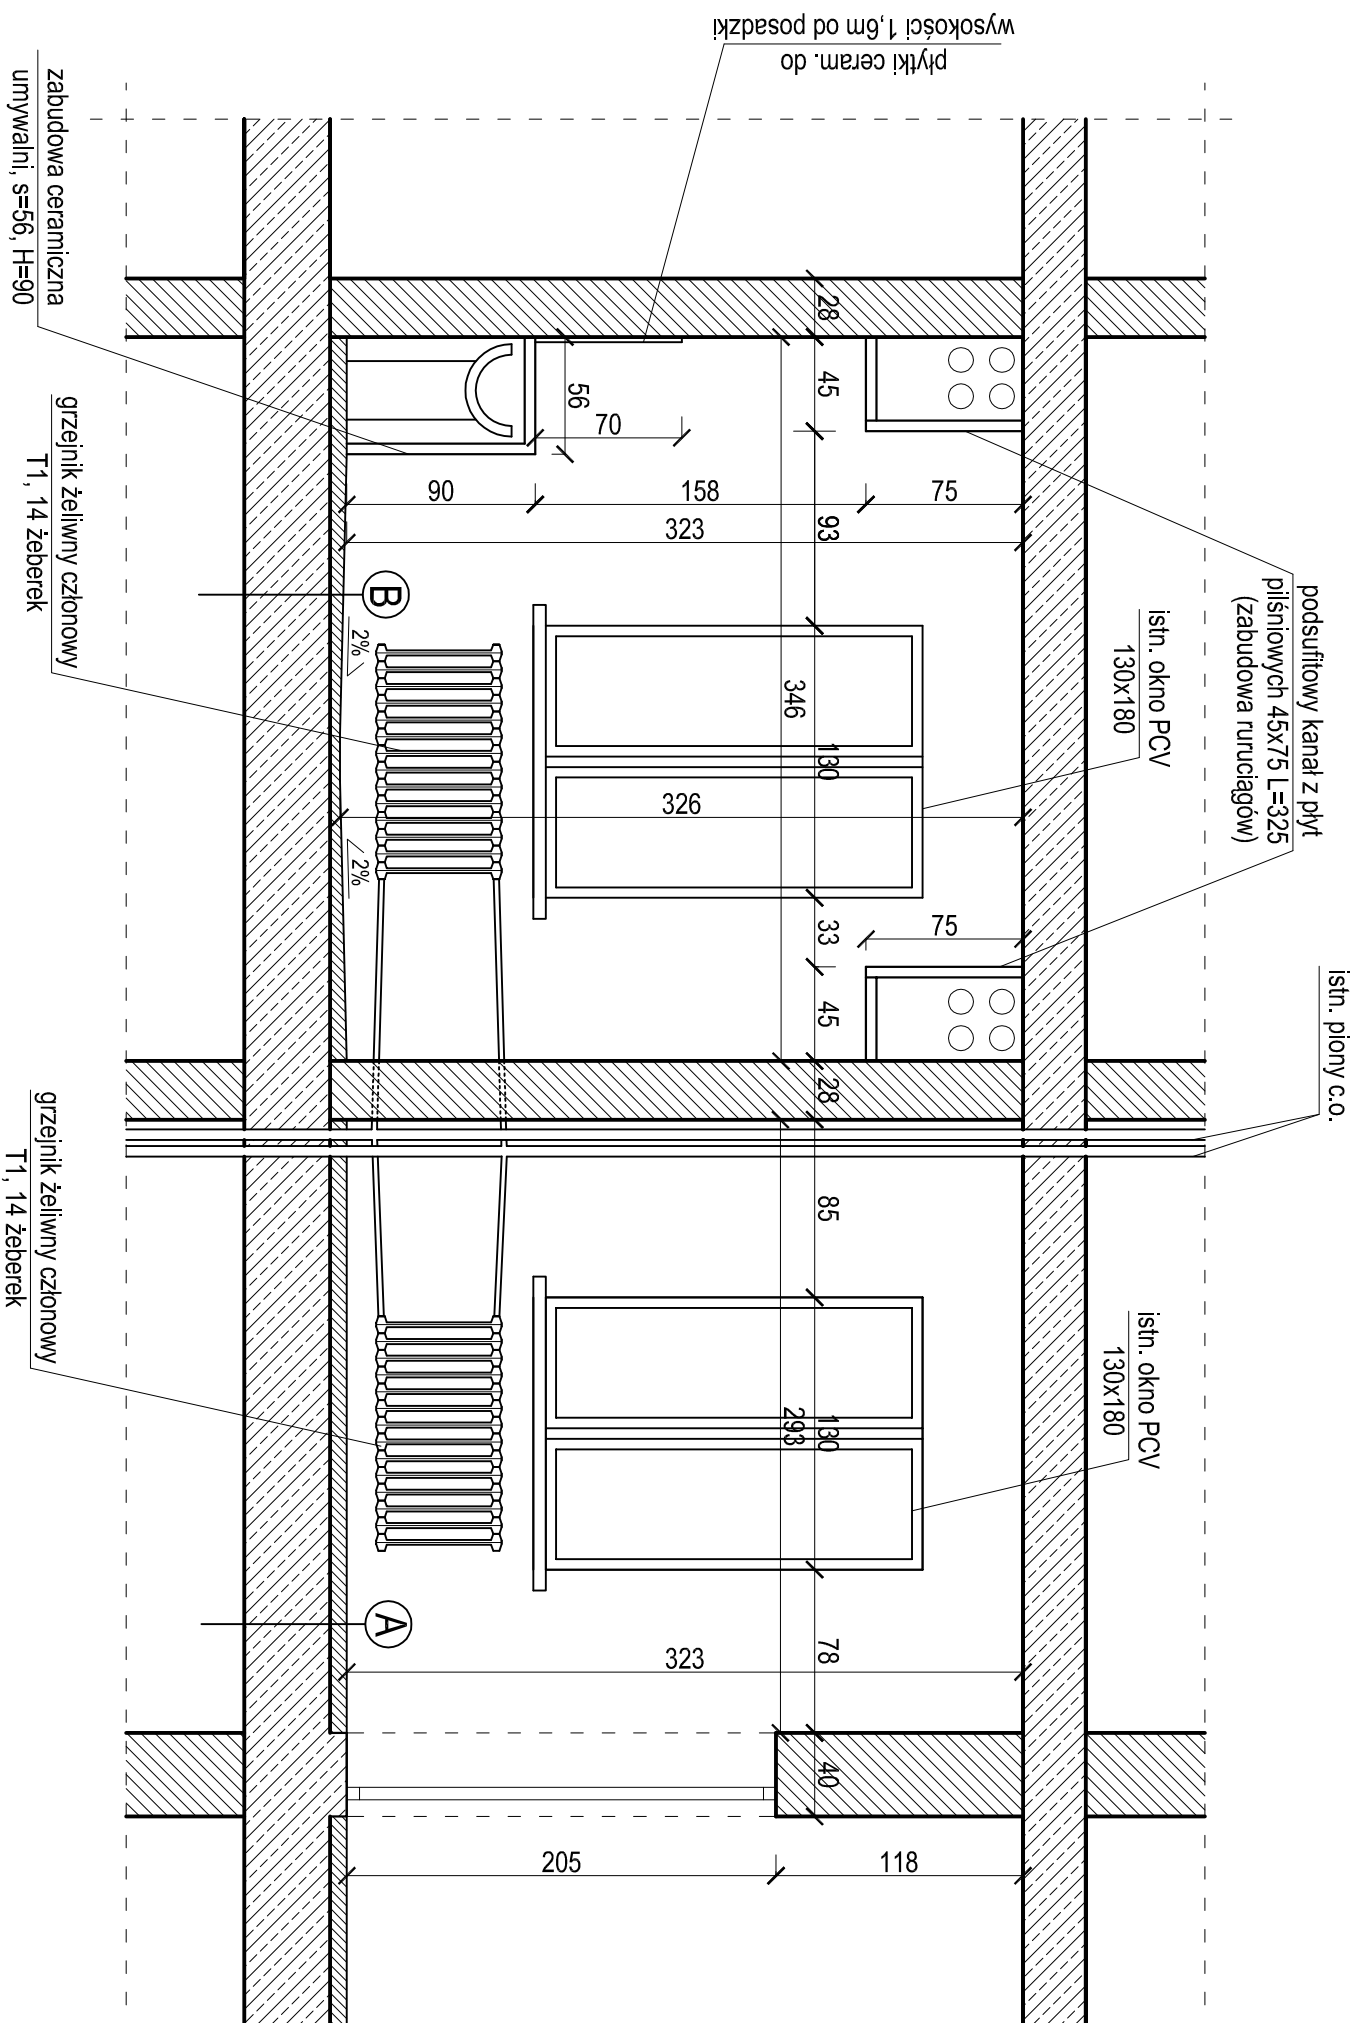

- Przekrój posadzki A:**
- stara wykładzina PCV 0,5cm
 - wylewka 8cm
 - strop żelbetowy monolityczny 24cm

- Przekrój posadzki B:**
- stara wykładzina PCV 0,5cm
 - wylewka 5-8cm ze spadkiem do środka pomieszczenia
 - strop żelbetowy monolityczny 24cm

Projektował: mgr inż. Kamili Kryger, upr. nr WAM/0034/P00K/12 upr. w specj. konstrukcyjno - budowlanej	
Inwestor: WSPŁ ZOZ, ul. Stefczyka 11, 14-500 Braniewo	Adres inwestycji: ul. Stefczyka 11, 14-500 Braniewo
Inwentaryzacja	Przekrój A-A
Nr rys 4	Data: 03.2013

MODERNIZACJA GABINETU DERMATOLOGICZNEGO