


PRZEKRÓJ A-A

skala 1:50

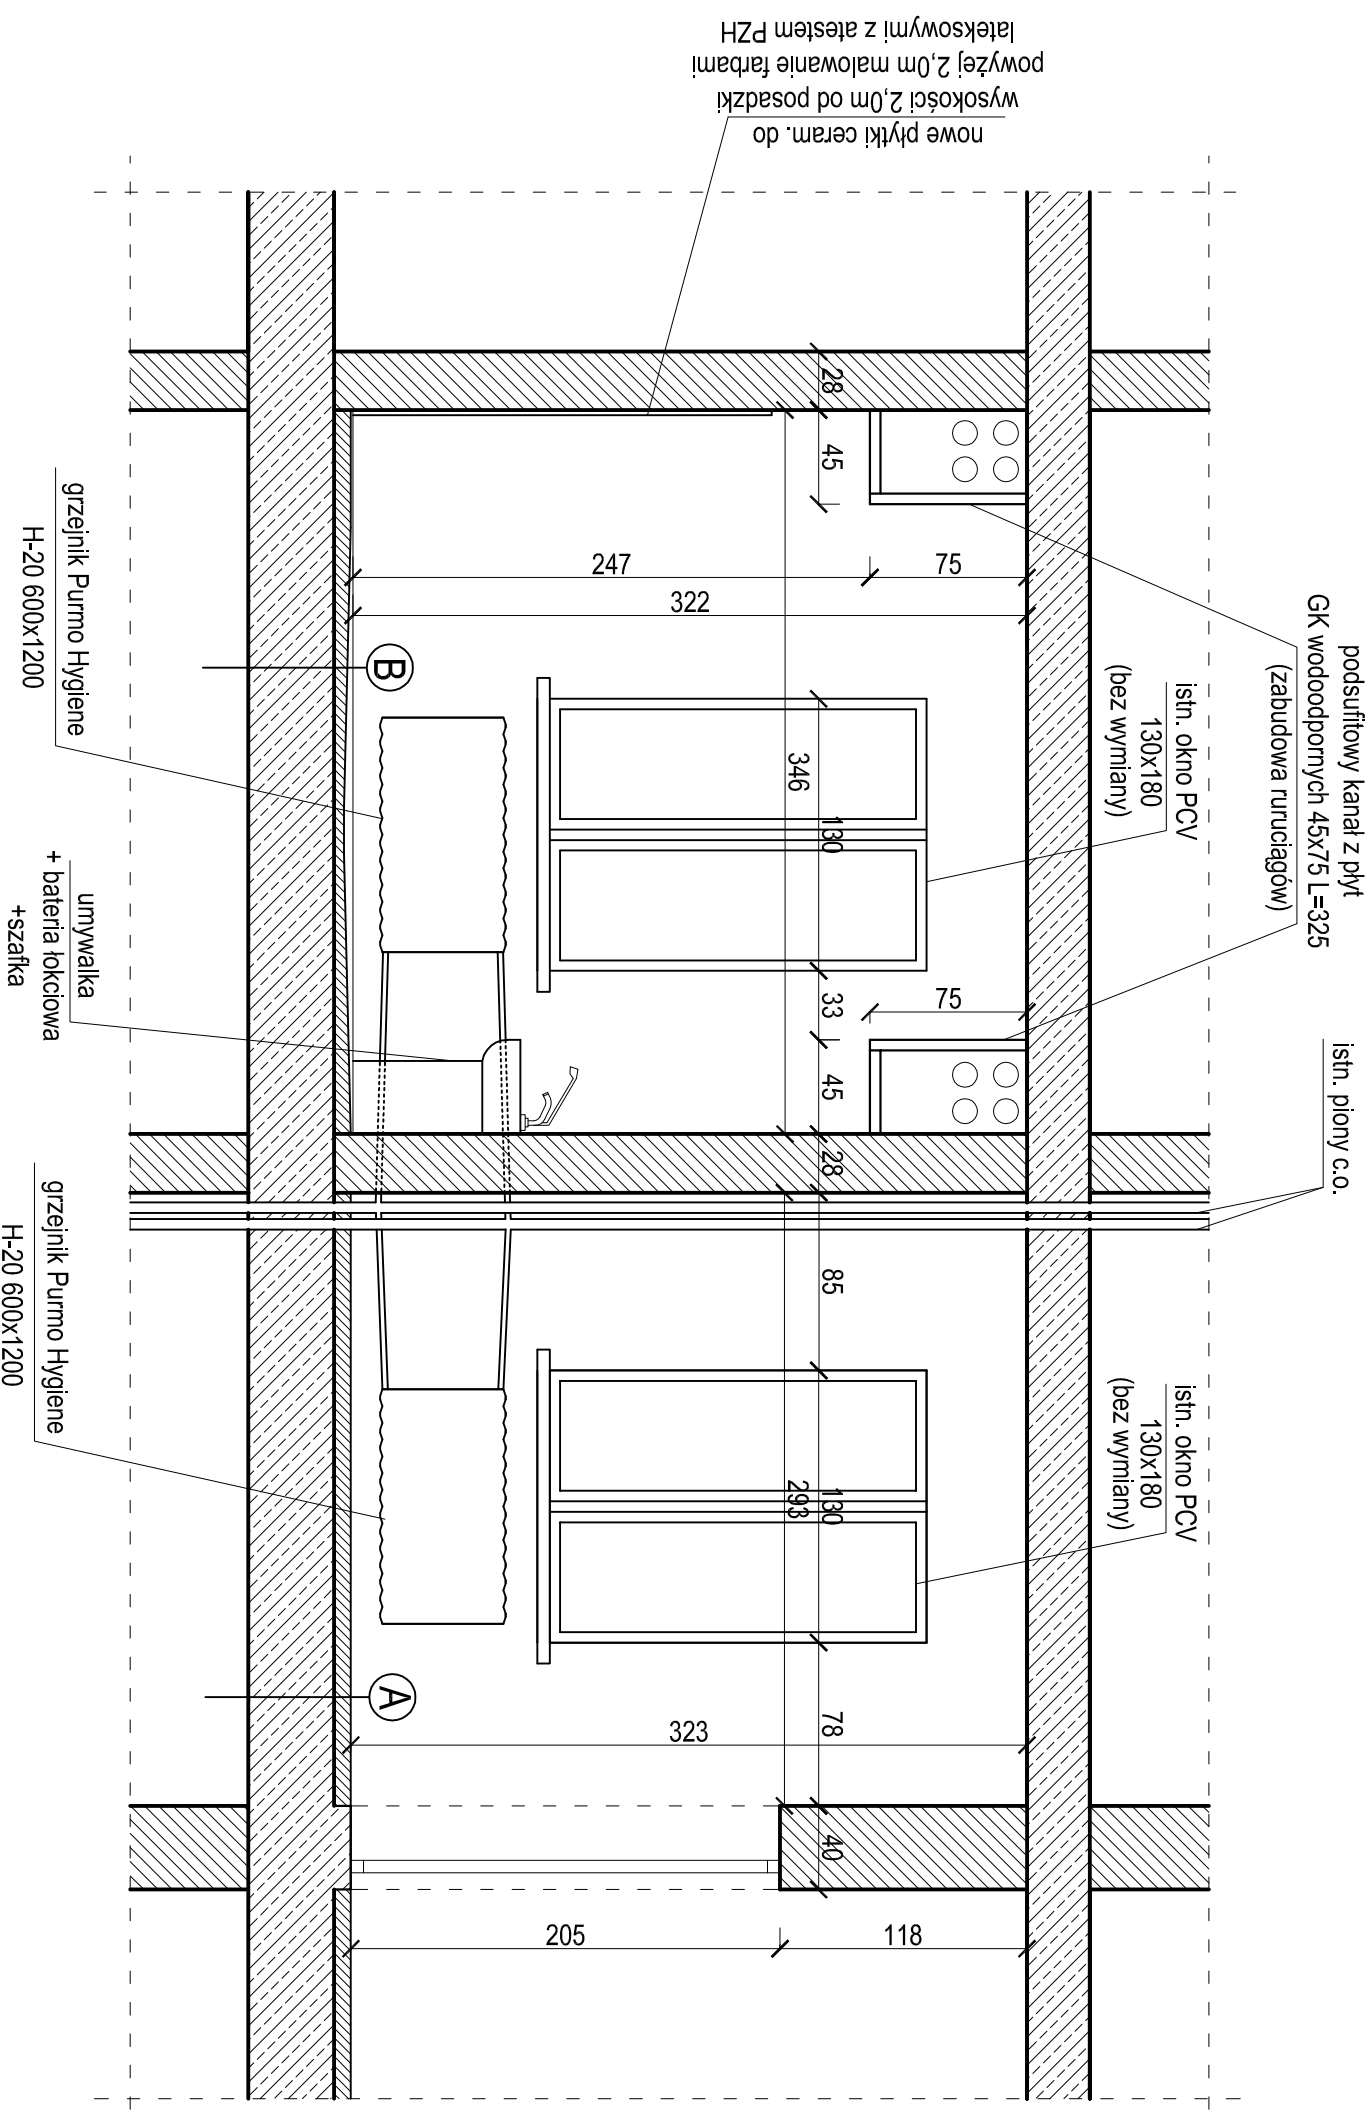

MODERNIZACJA GABINETU DERMATOLOGICZNEGO		Data: 03.2013	
Adres inwestycji: ul. Stefczyka 11, 14-500 Braniewo		Nr rys 5	
Inwestor: WSPŁ ZÓZ, ul. Stefczyka 11, 14-500 Braniewo		Przekrój A-A	
Projektował: mgr inż. Kamili Kryger, upr. nr WAM/0034/P0OK/12 upr. w specj. konstrukcyjno - budowlanej			