


LOKALIZACJA POMIESZCZEŃ

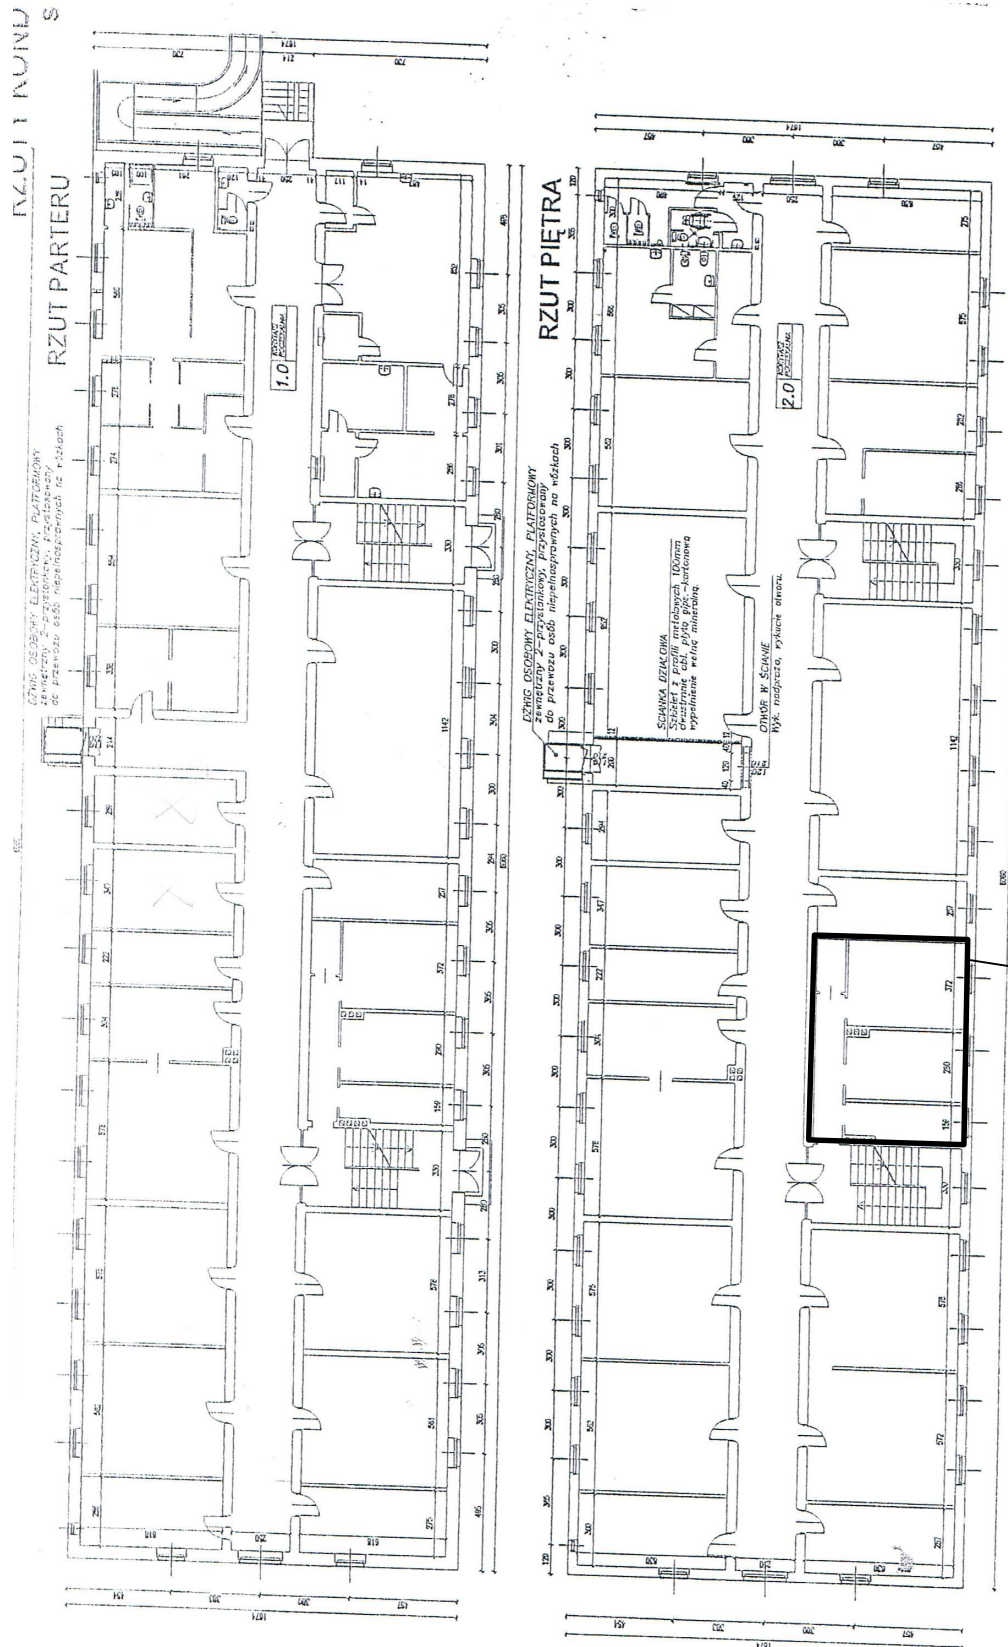

MODERNIZACJA GABINETU GINEKOLOGICZNEGO		Data: 10.2014
Adres inwestycji: ul. Stefczyka 11, 14-500 Braniewo		Lokalizacja pomieszczeń
Inwestor: WSPL ZOZ, ul. Stefczyka 11, 14-500 Braniewo		
Projektował: mgr inż. Kamil Kryger, upr. nr WAM/0034/P00K/12 upr. w specj. konstrukcyjno - budowlanej		Nr rys 1