


Projektował: mgr inż. Kamil Kryger, upr. nr WAM/0034/POK/12 upr. w specj. konstrukcyjno - budowlanej	
Inwestor: WSPL ZÓZ, ul. Stefczyka 11, 14-500 Braniewo	
Adres inwestycji: ul. Stefczyka 11, 14-500 Braniewo	
Rzut pomieszczeń Inwentaryzacja	
Nr rys 2	
Data: 10.2014	

MODERNIZACJA GABINETU GINEKOLOGICZNEGO

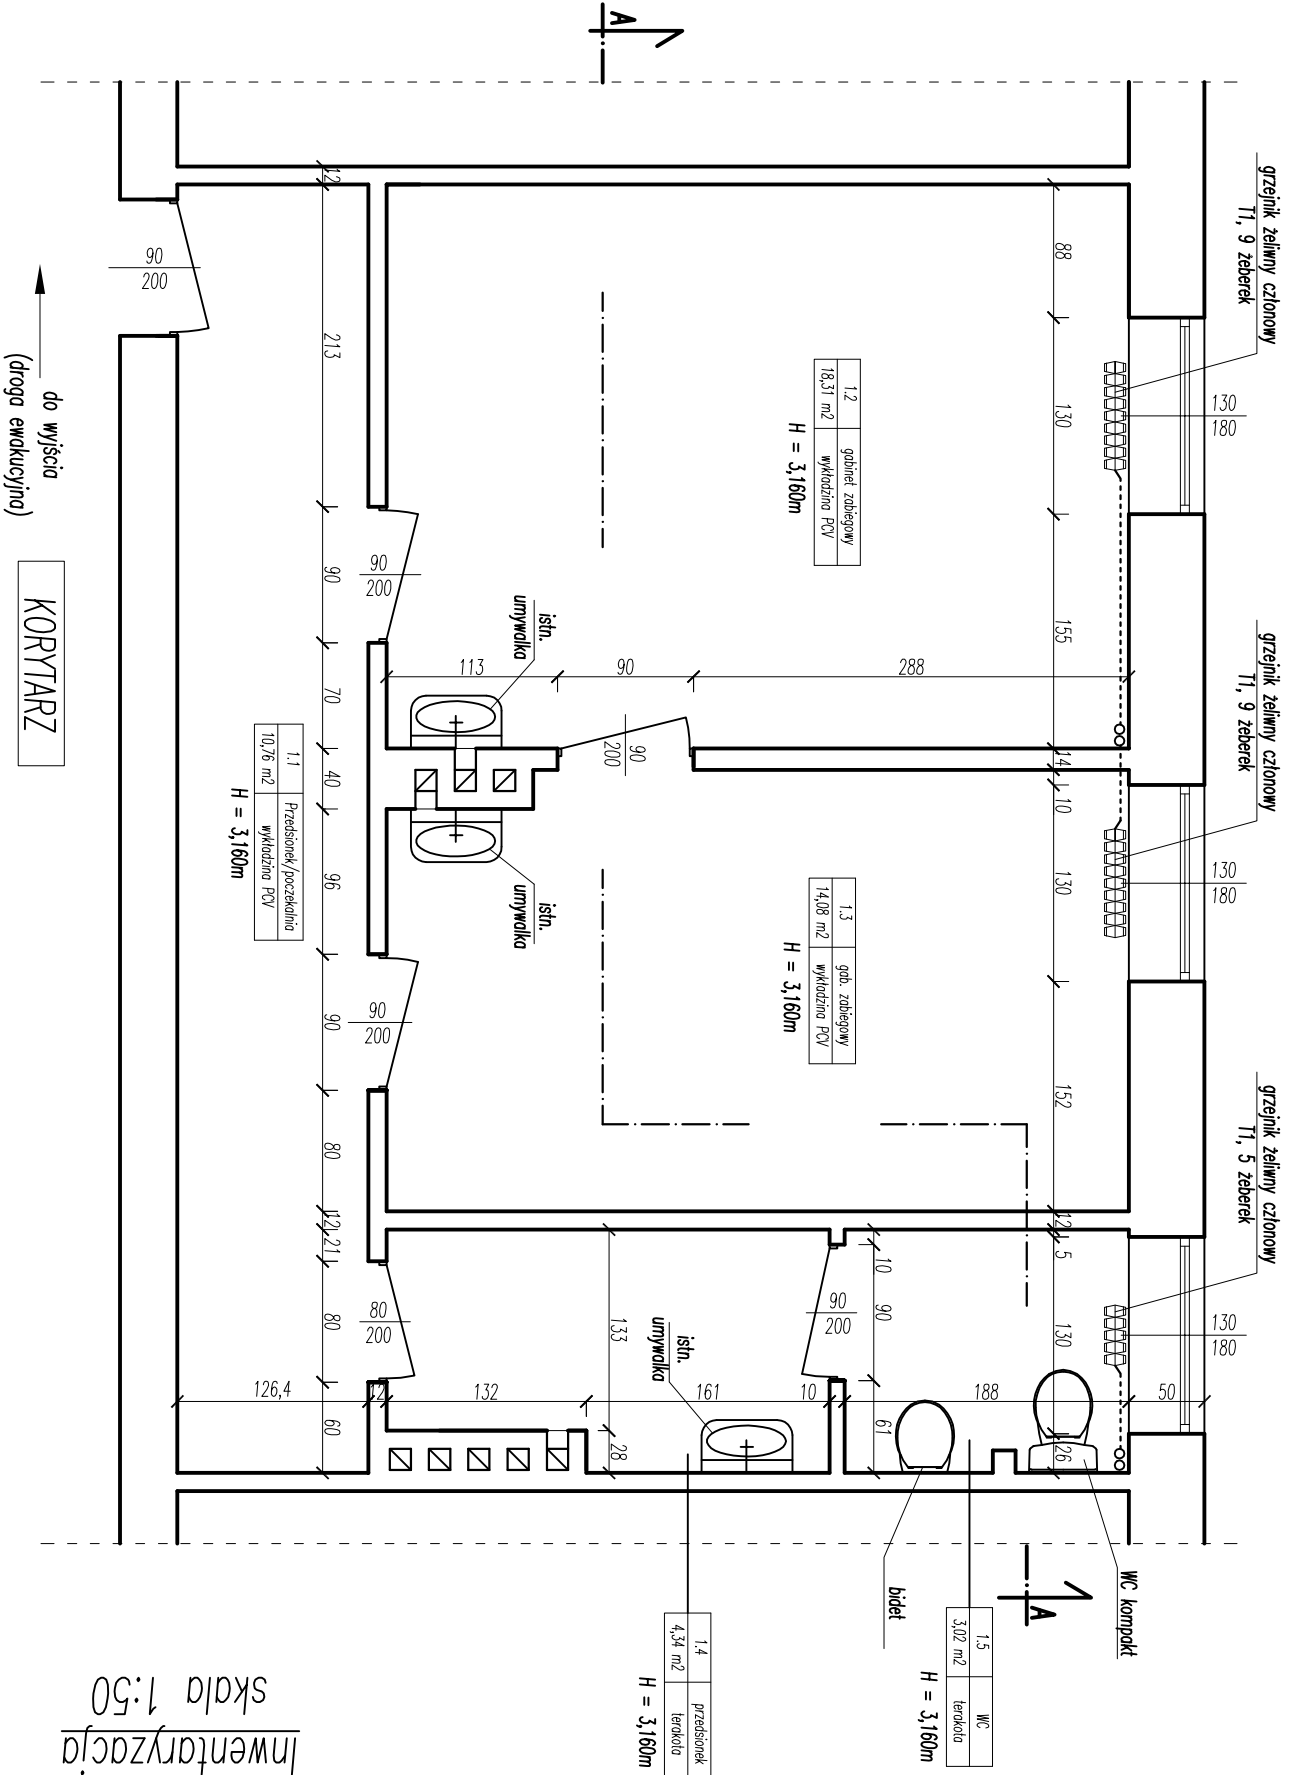

RZUT POMIESZCZEN
Inwentaryzacja
skala 1:50