

MODERNIZACJA GABINETU GINEKOLOGICZNEGO

Data: 10.2014


Nr rys
4

Przekrój A-A
Inwentaryzacja

Adres inwestycji: ul. Stefczyka 11, 14-500 Braniewo

Inwestor: WSPL ZOZ, ul. Stefczyka 11, 14-500 Braniewo

Projektował: mgr inż. Kamil Kryger, upr. nr WAM/0034/POK/12
upr. w specj. konstrukcyjno - budowlanej

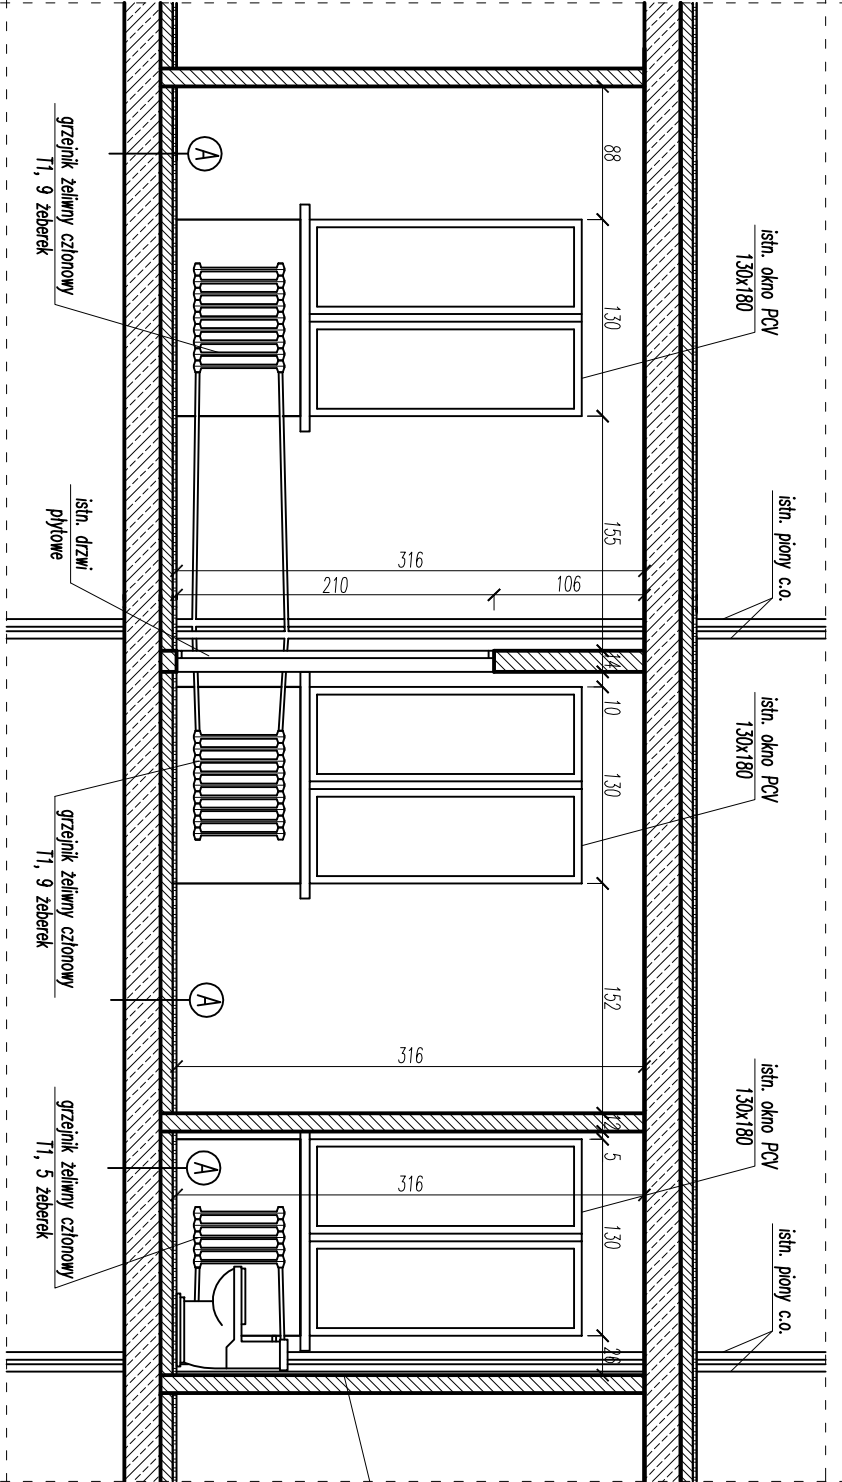

- Przekrój posadzki A:
- stara wykładzina PCV 0,5cm
 - wylewka betonowa 8cm
 - strop żelbetowy monolityczny 24cm

istn. płytki ceram. do
wysokości 1,60m od posadzki
powyżej tynk cem.wap.

PRZEKRÓJ A-A
Inwentaryzacja
skala 1:50