

MODERNIZACJA GABINETU GINEKOLOGICZNEGO

Przekrój A-A
Po modernizacji

Adres inwestycji: ul. Stefczyka 11, 14-500 Braniewo


Inwestor: WSPL ZOZ, ul. Stefczyka 11, 14-500 Braniewo

Nr rys
5

Data: 10.2014

Projektował: mgr inż. Kamil Kryger, upr. nr WAM/0034/P00K/12
upr. w specj. konstrukcyjno - budowlanej

malowanie ścian farbami
zmywalnymi dopuszczonymi do stosowania
w ZOZ-ach
(na pełną wysokość pomieszczenia)

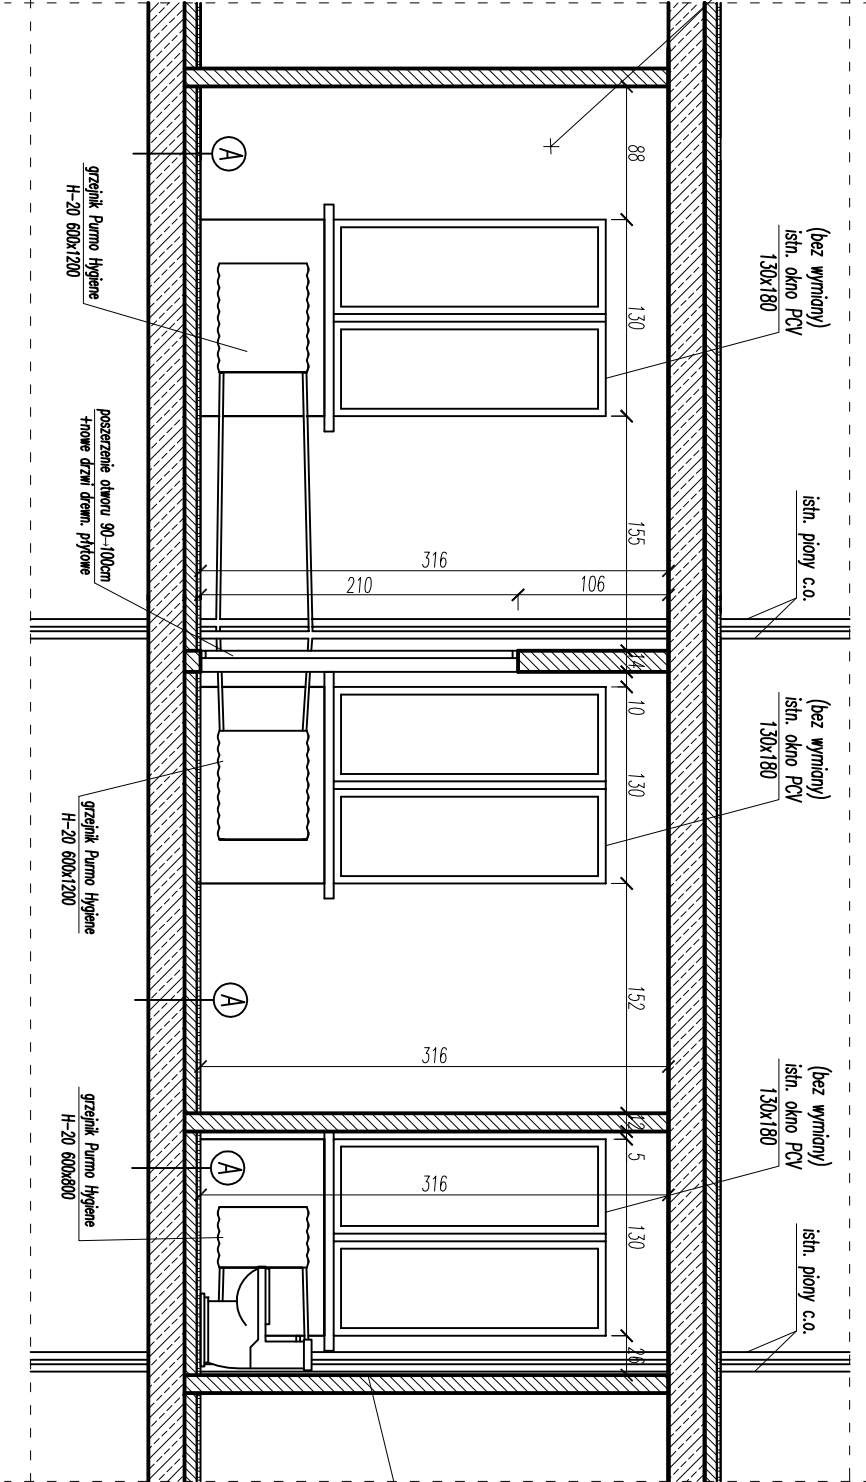

(bez wymiarów)
istn. okno PCV
130x180

istn. pionowy c.o.

(bez wymiarów)
istn. okno PCV
130x180

(bez wymiarów)
istn. okno PCV
130x180

istn. pionowy c.o.

istn. płytki ceram. do
wysokości 1,60m od posadzki
powyżej tynk cem.wap.

Przekrój posadzki A:

- tynk 0,5cm
- wylewka istniejąca 8cm
- stop żelbetowy monolityczny 24cm

PRZEKRÓJ A-A
Po modernizacji
skala 1:50