


# LOKALIZACJA POMIESZCZEŃ

lokalizacja pomieszczeń  
objętych projektem

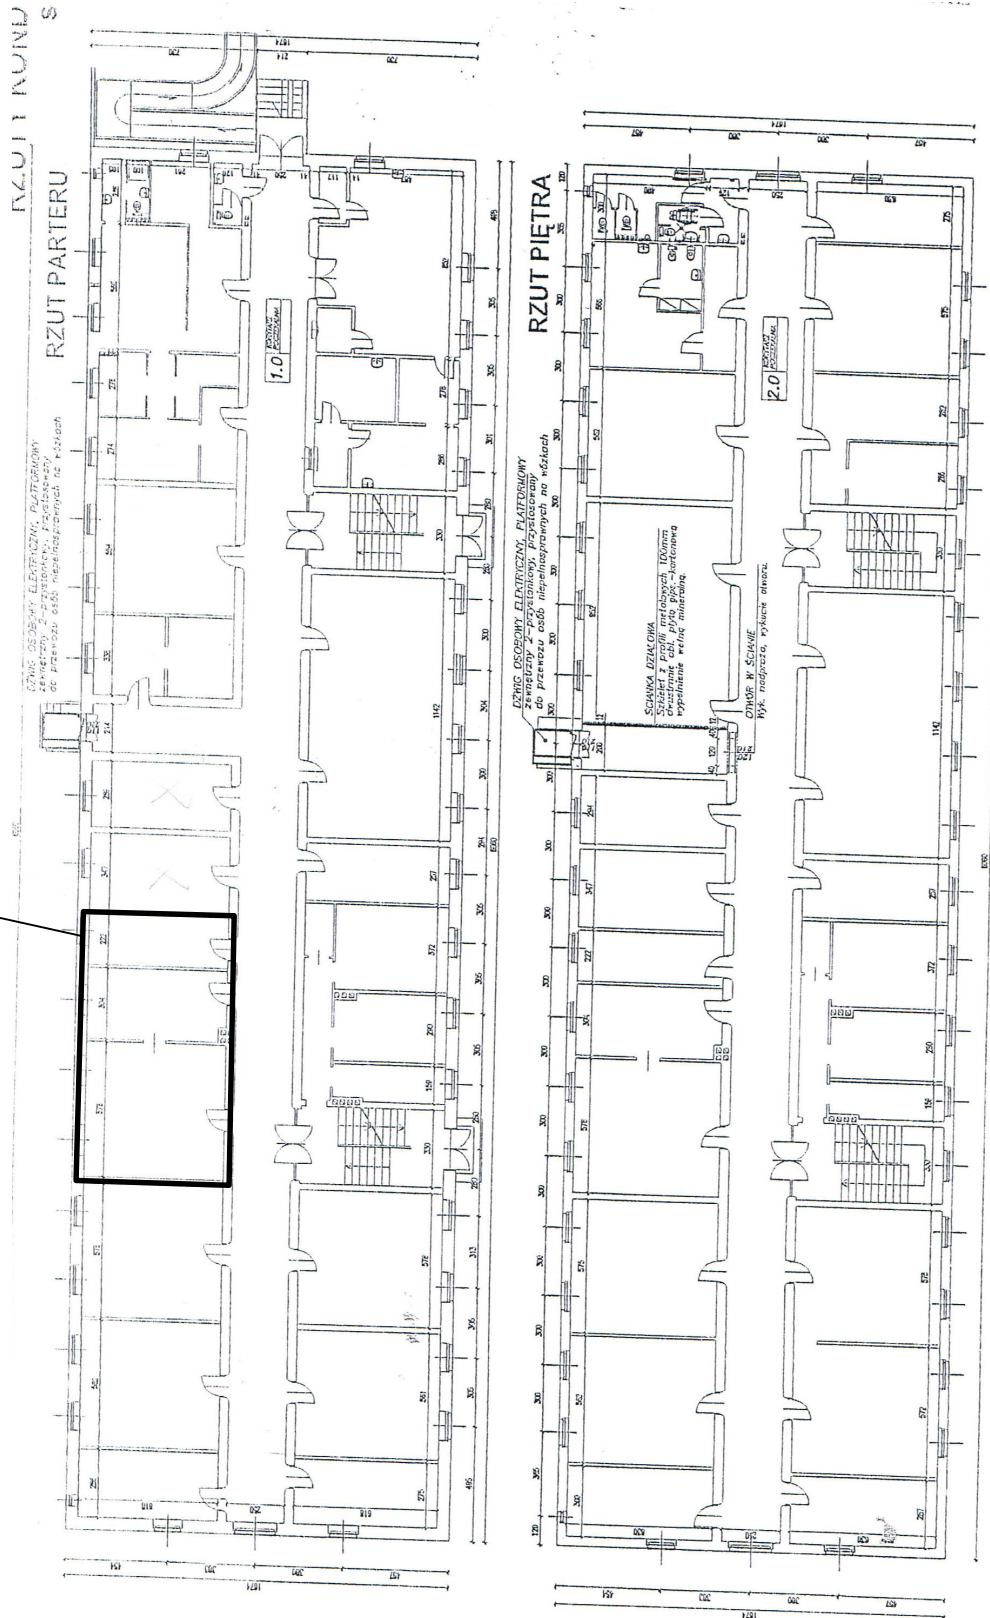

## MODERNIZACJA GABINETU LARYNGOLOGICZNO-NEUROLOGICZNEGO Z ZABIEGOWYM

Data: 02.2014

Adres inwestycji: ul. Stefczyka 11, 14-500 Braniewo

Inwestor: WSPL ZOZ, ul. Stefczyka 11, 14-500 Braniewo

Lokalizacja  
pomieszczeń

Nr rys

1

Projektował: mgr inż. Kamil Kryger, upr. nr WAM/0034/POOK/12  
upr. w specj. konstrukcyjno - budowlanej