


Projektant: mgr inż. Kamil Kryger, upr. nr WAM/0034/POK/12 upr. w specj. konstrukcyjno - budowlanej	
Inwestor: WSPŁ ZOZ, ul. Stępczyka 11, 14-500 Branlewo	
Adres inwestycji: ul. Stępczyka 11, 14-500 Branlewo	
Przekrój D-D Inwentaryzacja	
Nr rys 10	
MODERNIZACJA GABINETU LARYNGOLOGICZNO - NEUROLOGICZNEGO Z ZABIEGOWYM	
Data: 02.2014	

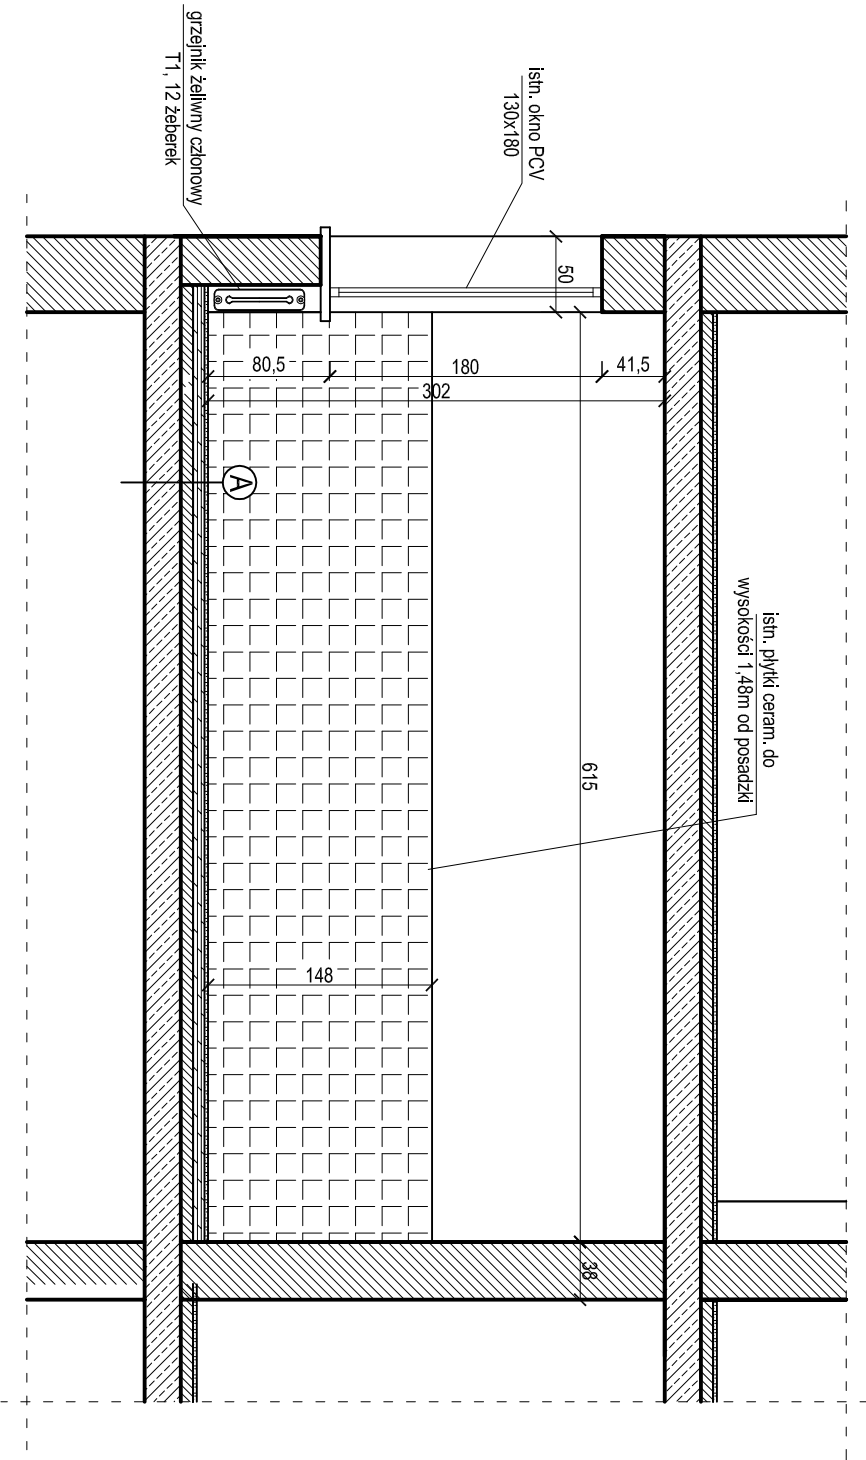

- Przekrój posadzki A:**
- stara wykładzina PCV 0,5cm
  - parkiet z desek gr. 2,5cm
  - ruszt drewniany gr. 7,5cm
  - wylewka 8cm
  - strop żelbetowy monolityczny 24cm

**PRZEKRÓJ D-D**  
Inwentaryzacja  
skala 1:50