


# PRZEKRÓJ D-D PO MODERNIZACJI


skala 1:50

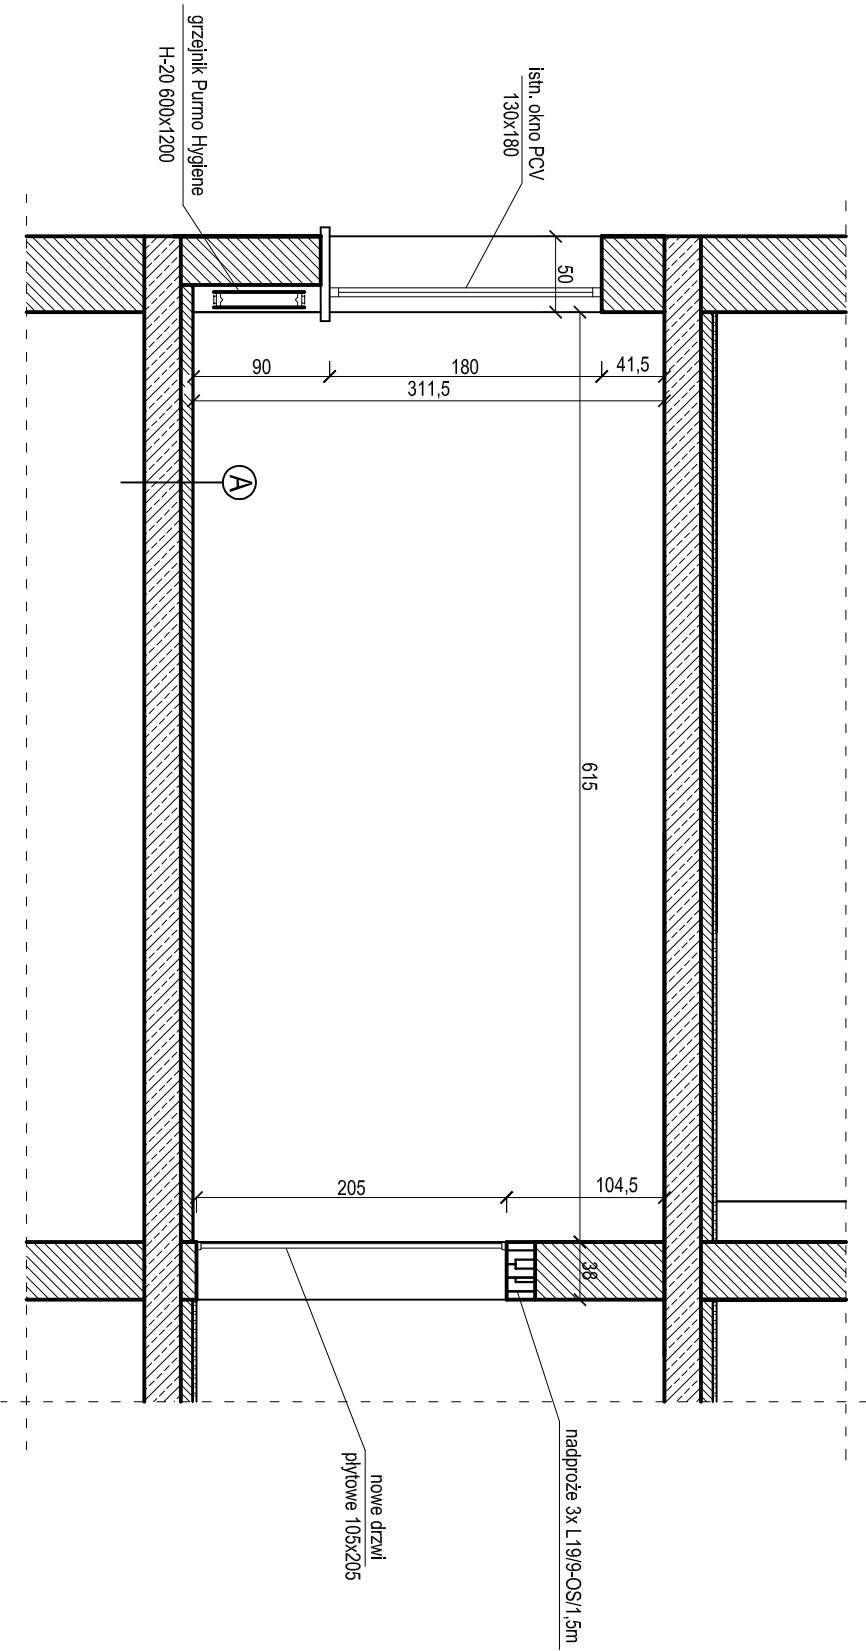

### Przekrój posadzki A:

- tarcet 0,5cm
  - wylewka istniejąca 8cm
  - strop żelbetonowy monolityczny 24cm
- UWAGI:**
- podłogę typu tarcet układać z wywnięciem min. 10cm na ściany

### Przekrój pojedynczej belki nadproża:

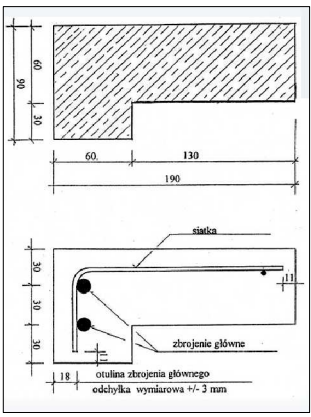

|  |               |
|--|---------------|
| Projektant: mgr inż. Kamill Kryger, upr. nr WAM/0034/P00K/12<br>upr. w specj. konstrukcyjno - budowlanej |               |
| Inwestor: WSPŁ ZOZ, ul. Stępczyka 11, 14-500 Branlewo  |               |
| Adres inwestycji: ul. Stępczyka 11, 14-500 Branlewo  |               |
| Przekrój D-D<br>po modernizacji  |               |
| Nr rys<br>11   | Data: 02.2014 |

## MODERNIZACJA GABINETU LARYNGOLOGICZNO - NEUROLOGICZNEGO Z ZABIEGOWYM