


RZUT POMIESZCZENI

Inwentaryzacja

skala 1:50

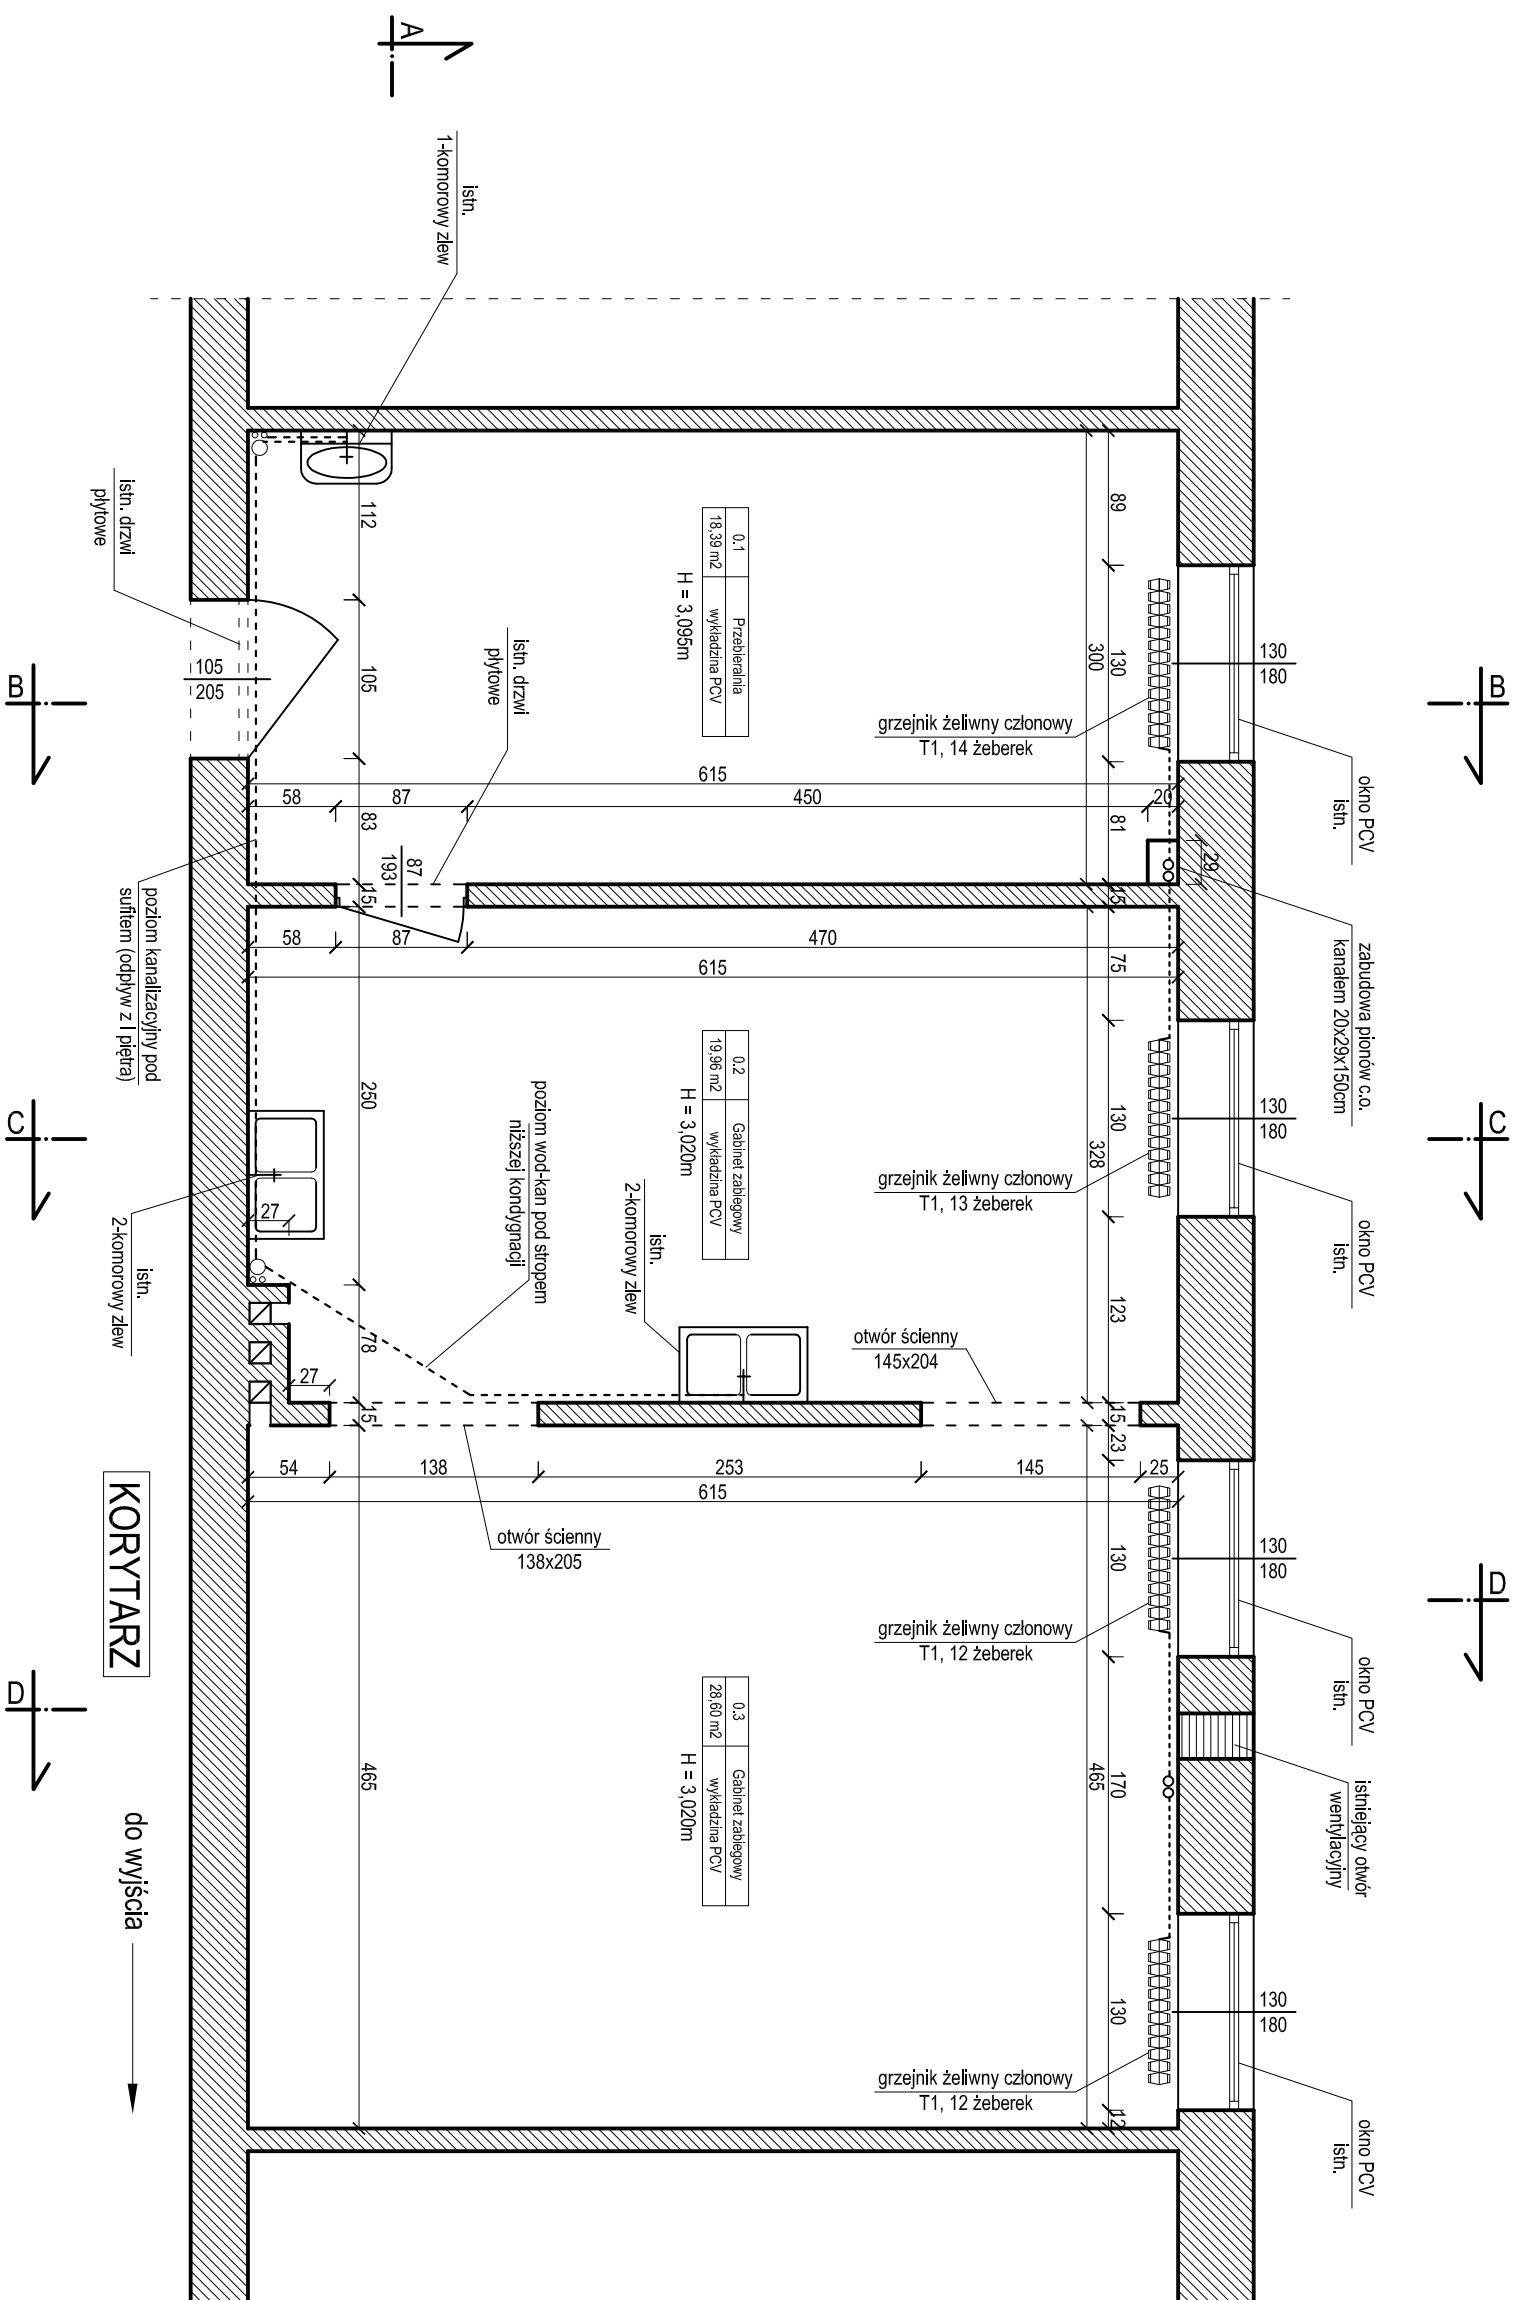

MODERNIZACJA GABINETU LARYNGOLOGICZNO - NEUROLOGICZNEGO Z ZABIEGOWYM		Data: 02.2014
Adres inwestycji: ul. Stefczyka 11, 14-500 Braniewo		Rzut pomieszczeń Inwentaryzacja
Inwestor: WSPŁ ZOZ, ul. Stefczyka 11, 14-500 Braniewo		
Projektował: mgr inż. Kamill Kryger, upr. nr WAM/0034/POOK/12 upr. w specj. konstrukcyjno - budowlanej		Nr rys 2