RZUT POMIESZCZEŃ
PO MODERNIZACJI
skala 1:50

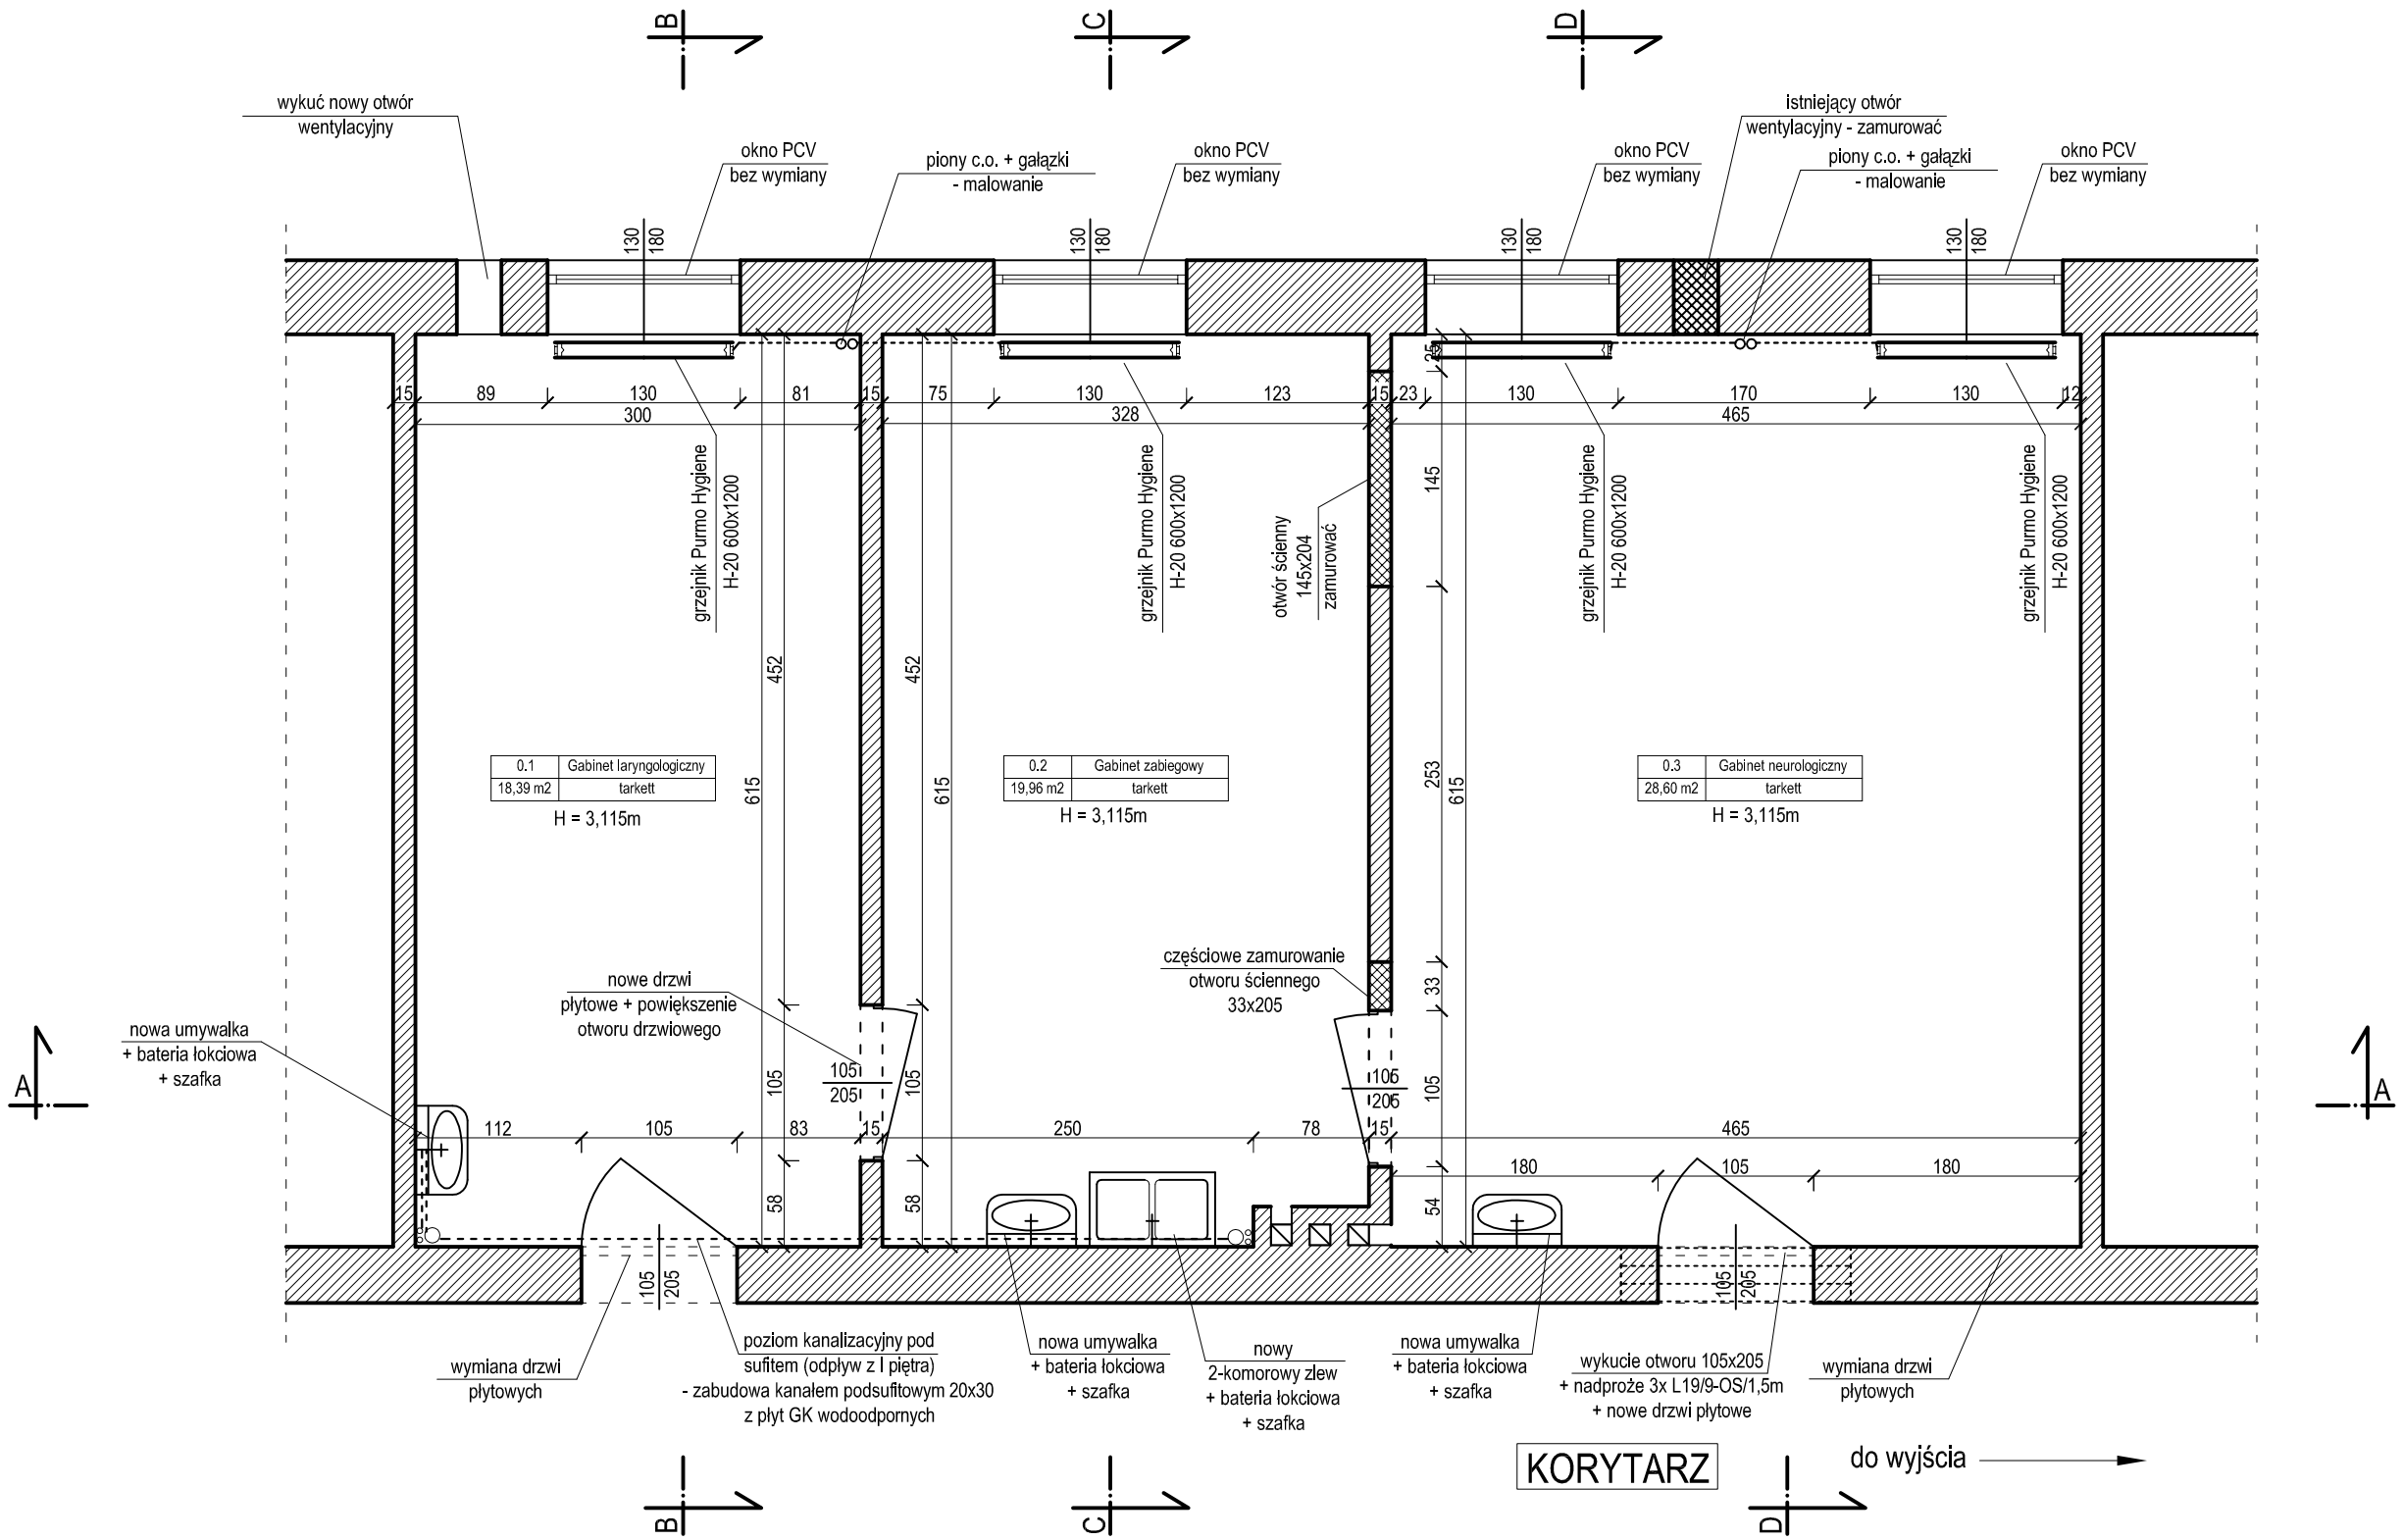

UWAGA: podłogę typu tarkett układać z wywinięciem min. 10cm na ściany

UWAGI:
- umywalkę/zlew w gabinecie zabiegowym wpiąć do instalacji istniejącej wod.-kan.
- nadproże drzwiowe wykonać z 3 belek prefabrykowanych typu L prod. Leier (L19/9-OS/1,5m) szerokości 90mm, wysokości 190mm, długości 1,5m każda

MODERNIZACJA GABINETU LARYNGOLOGICZNO - NEUROLOGICZNEGO Z ZABIEGOWYM		Data: 02.2014
Adres inwestycji: ul. Stefczyka 11, 14-500 Braniewo	*Rzut pomieszczeń po modernizacji*	Nr rys 3
Inwestor: WSPL ZOZ, ul. Stefczyka 11, 14-500 Braniewo		
Projektował: mgr inż. Kamil Kryger, upr. nr WAM/0034/POOK/12 upr. w specj. konstrukcyjno - budowlanej		