


PRZEKRÓJ A-A
Inwentaryzacja
skala 1:50

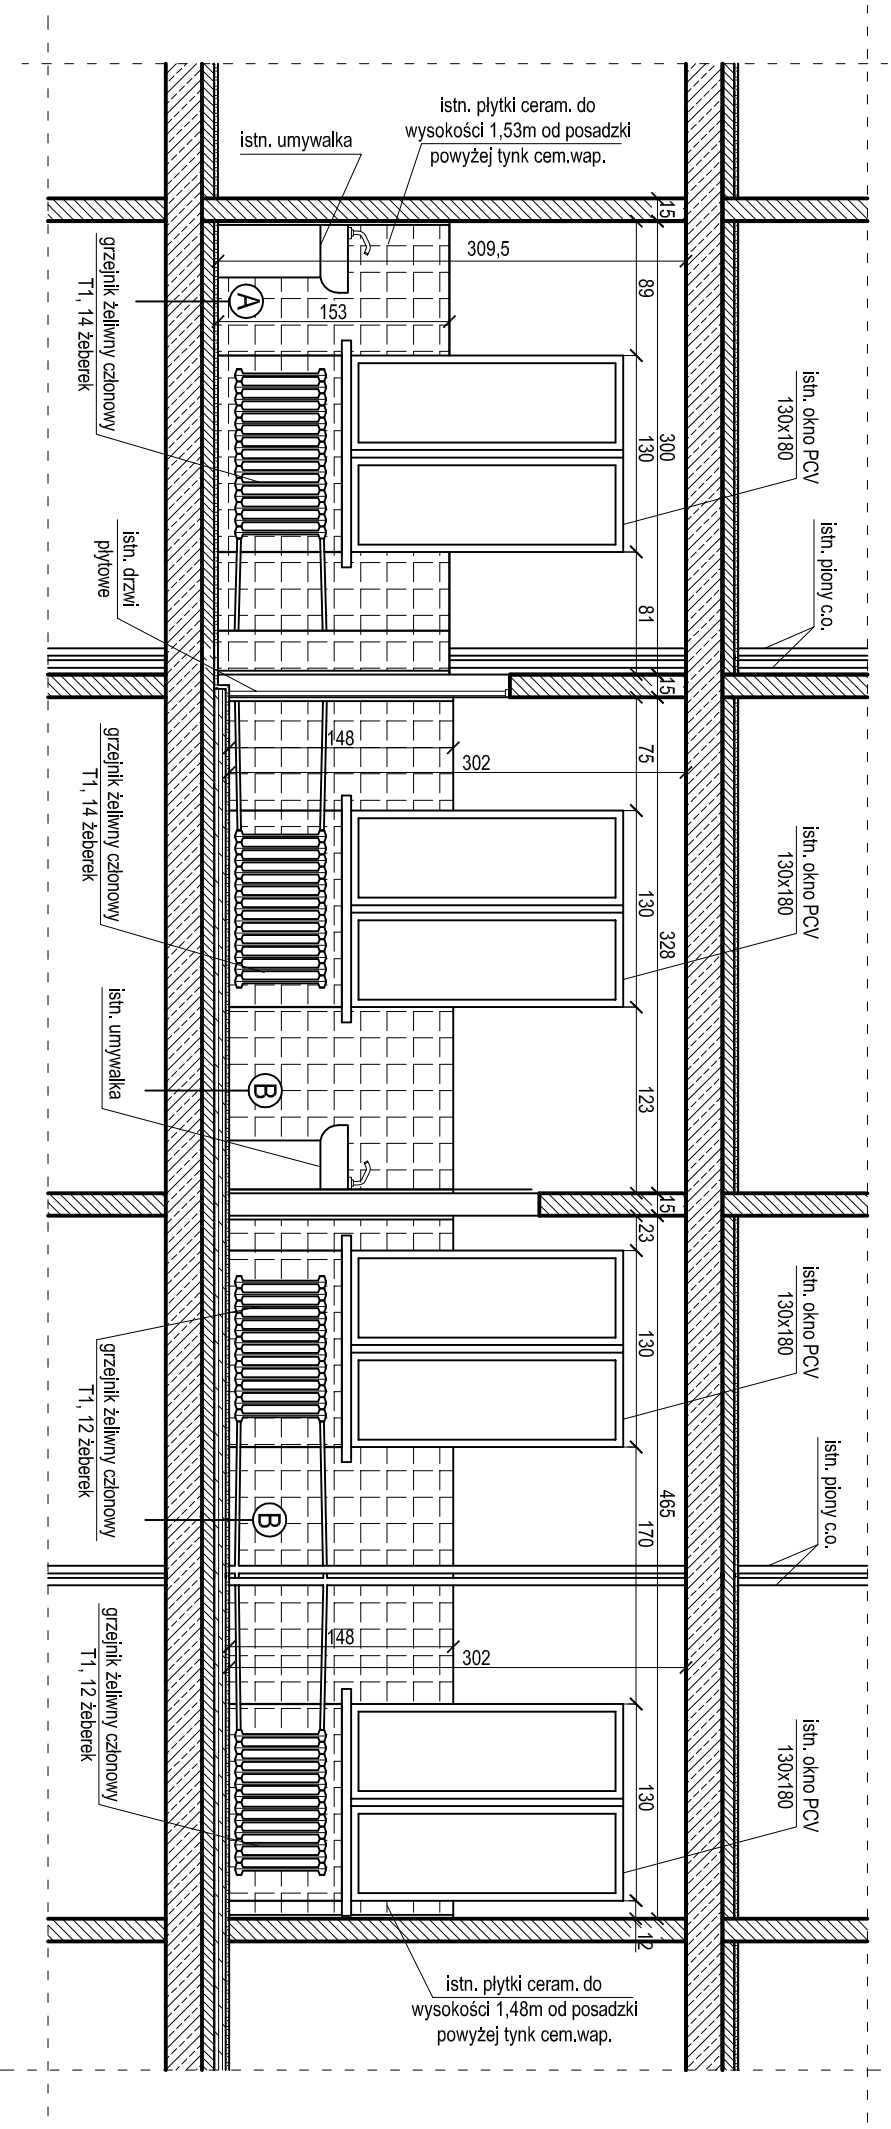

- Przekrój posadzki A:**
- stara wykładzina PCV 0,5cm
 - parkiet z desek gr. 2,5cm
 - wylewka 8cm
 - strop żelbetowy monolityczny 24cm

- Przekrój posadzki B:**
- stara wykładzina PCV 0,5cm
 - parkiet z desek gr. 2,5cm
 - ruszt drewniany gr. 7,5cm
 - wylewka 8cm
 - strop żelbetowy monolityczny 24cm

**MODERNIZACJA GABINETU LARYNGOLOGICZNO -
NEUROLOGICZNEGO Z ZABIEGOWYM**

Data: 02.2014

Adres inwestycji: ul. Stefczyka 11, 14-500 Braniewo

Inwestor: WSPŁ ZOZ, ul. Stefczyka 11, 14-500 Braniewo

Przekrój A-A
Inwentaryzacja

Nr rys
4

Projektował: mgr inż. Kamill Kryger, upr. nr WAM/0034/POOK/12
upr. w specj. konstrukcyjno - budowlanej