


PRZEKRÓJ A-A  
PO MODERNIZACJI

skala 1:50

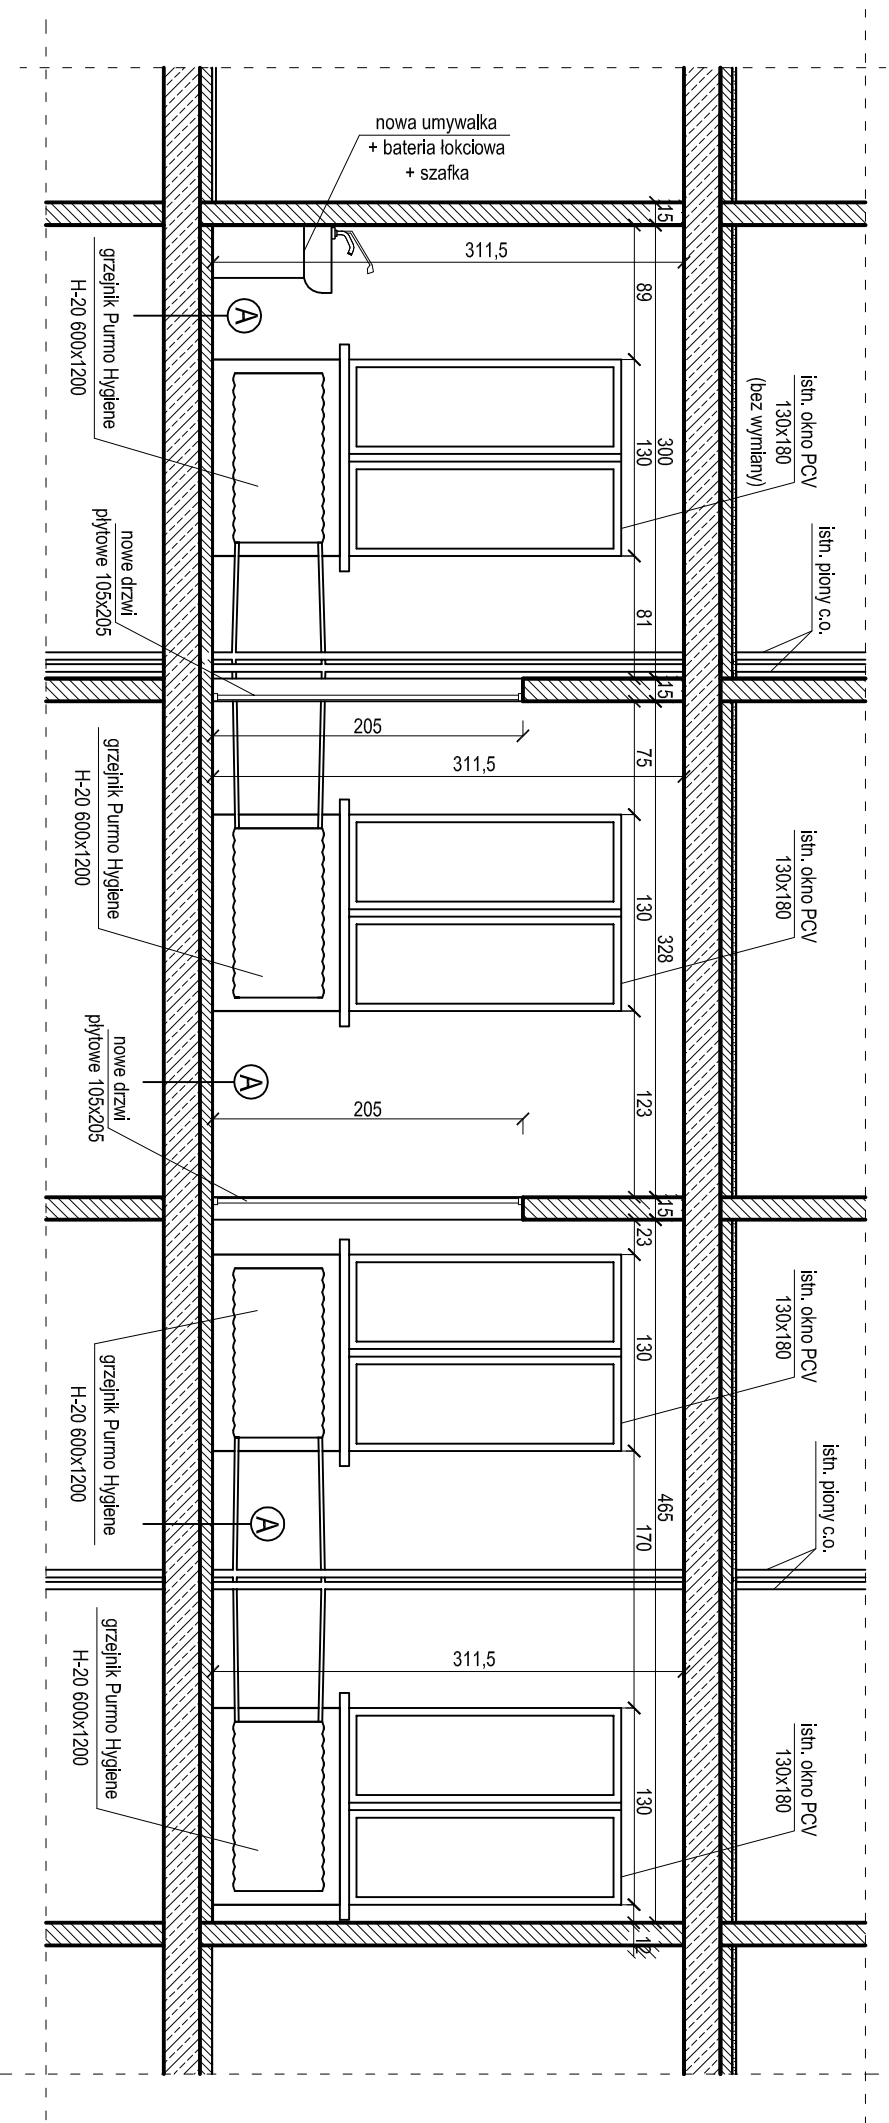

- Przekrój posadzki A:**
- tarczyn 0,5cm
  - wykładka isniejąca 8cm
  - strop żelbetowy monolityczny 24cm

- UWAGI:**
- na czas wykonywania nadproża nad otworem w ścianie nośnej należy podstemplować strop z obu stron ściany
  - wszelkie zamurowania dokonywać materiałem o nośności na ścianie zbliżonym do materiału ścian uzupełnianych/zamurowanych
  - wszystkie okładziny ceramiczne ścian (kafele) należy skuć wraz ze starymi luźnymi warstwami mocującymi, klejami itp.
  - ubytki po kafełkach i ich mocowaniach uzupełnić zaprawą cementową
  - śdany wyrównać tynkiem gładkim gipsowym
  - śdany malować na pełną wysokość pomieszczenia (-5cm od sufitu) farbami zmywalnymi dopuszczonymi do stosowania w ZOZ-ach
  - instalację wodociagową, kanalizacyjną i centralnego ogrzewania należy w obrębie inwestycji wykluczyć z użytkowania na czas modernizacji (z pionów c.o. należy przed przystąpieniem do prac instalacyjnych zrużnić zład wody)
  - podłogę typu tarczyn układać z wykładką min. 10cm na śdany

MODERNIZACJA GABINETU LARYNGOLOGICZNO -  
NEUROLOGICZNEGO Z ZABIEGOWYM

Data: 02.2014

Adres inwestycji: ul. Stefczyka 11, 14-500 Braniewo

Inwestor: WSPŁ ZOZ, ul. Stefczyka 11, 14-500 Braniewo

Przekrój A-A  
po modernizacji

Nr rys  
5

Projektował: mgr inż. Kamill Kryger, upr. nr WAM/0034/POOK/12

upr. w spec. konstrukcyjno - budowlanej