


Projektant: mgr inż. Kamil Kryger, upr. nr WAM/0034/POK/12 upr. w specj. konstrukcyjno - budowlanej	
Inwestor: WSPŁ ZOZ, ul. Stępczyka 11, 14-500 Branlewo	
Adres inwestycji: ul. Stępczyka 11, 14-500 Branlewo	
Przekrój B-B Inwentaryzacja	
Nr rys 6	
MODERNIZACJA GABINETU LARYNGOLOGICZNO - NEUROLOGICZNEGO Z ZABIEGOWYM	
Data: 02.2014	

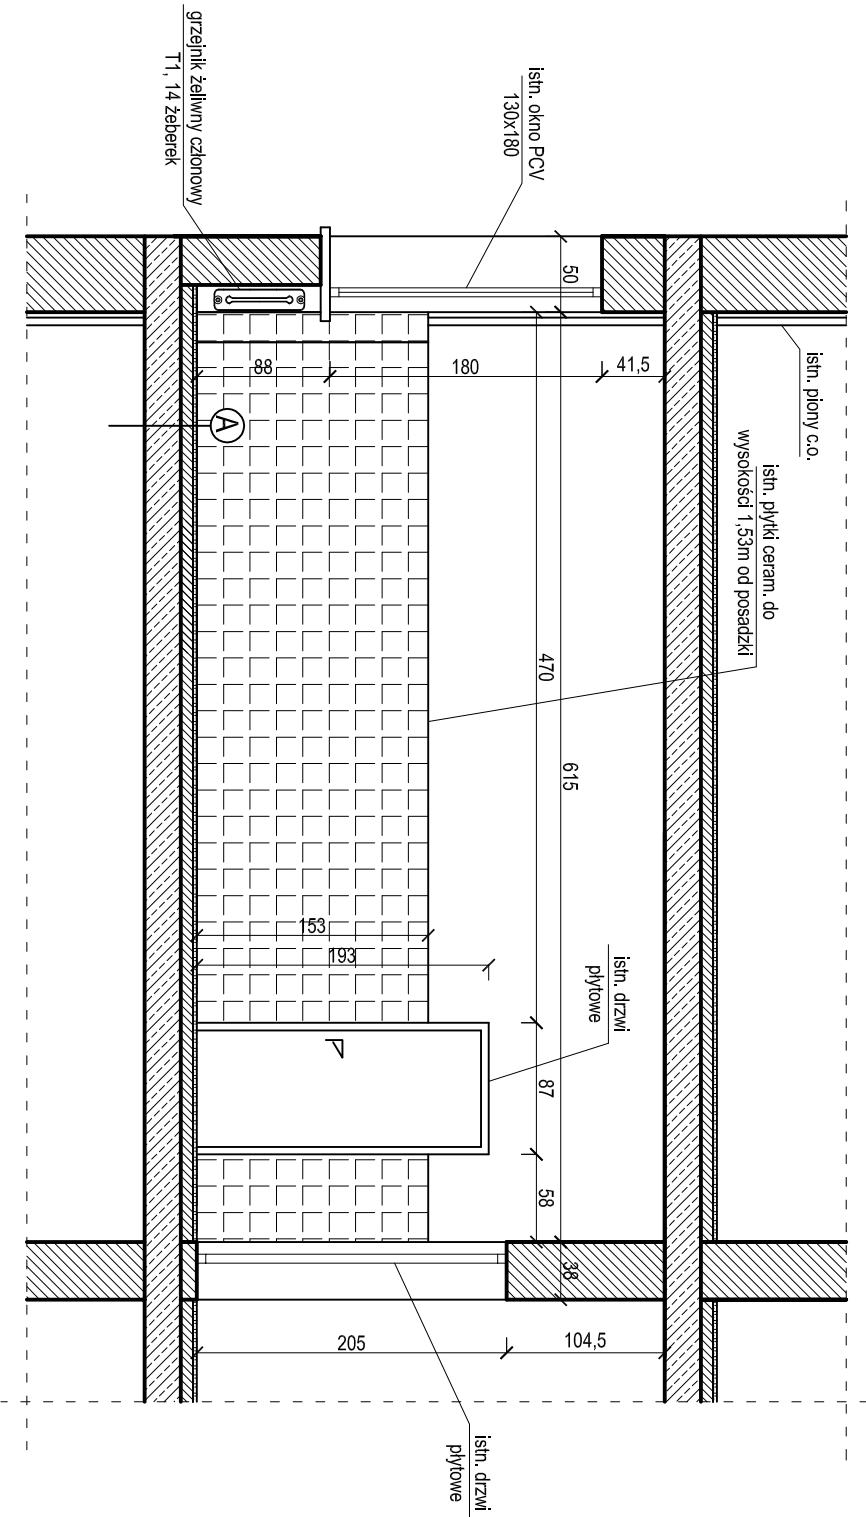

- Przekrój posadzki A:
- stara wykładzina PCV 0,5cm
 - parkiet z desek gr. 2,5cm
 - wylewka 8cm
 - strop żelbetowy monolityczny 24cm

PRZEKRÓJ B-B
Inwentaryzacja
skala 1:50