


Projektant: mgr inż. Kamil Kryger, upr. nr WAM/0034/P00K/12 upr. w specj. konstrukcyjno - budowlanej	
Inwestor: WSPL ZOZ, ul. Stefczyka 11, 14-500 Branlewo	
Adres inwestycji: ul. Stefczyka 11, 14-500 Branlewo	
Przekrój B-B po modernizacji	
Nr rys 7	
MODERNIZACJA GABINETU LARYNGOLOGICZNO - NEUROLOGICZNEGO Z ZABIEGOWYM	
Data: 02.2014	

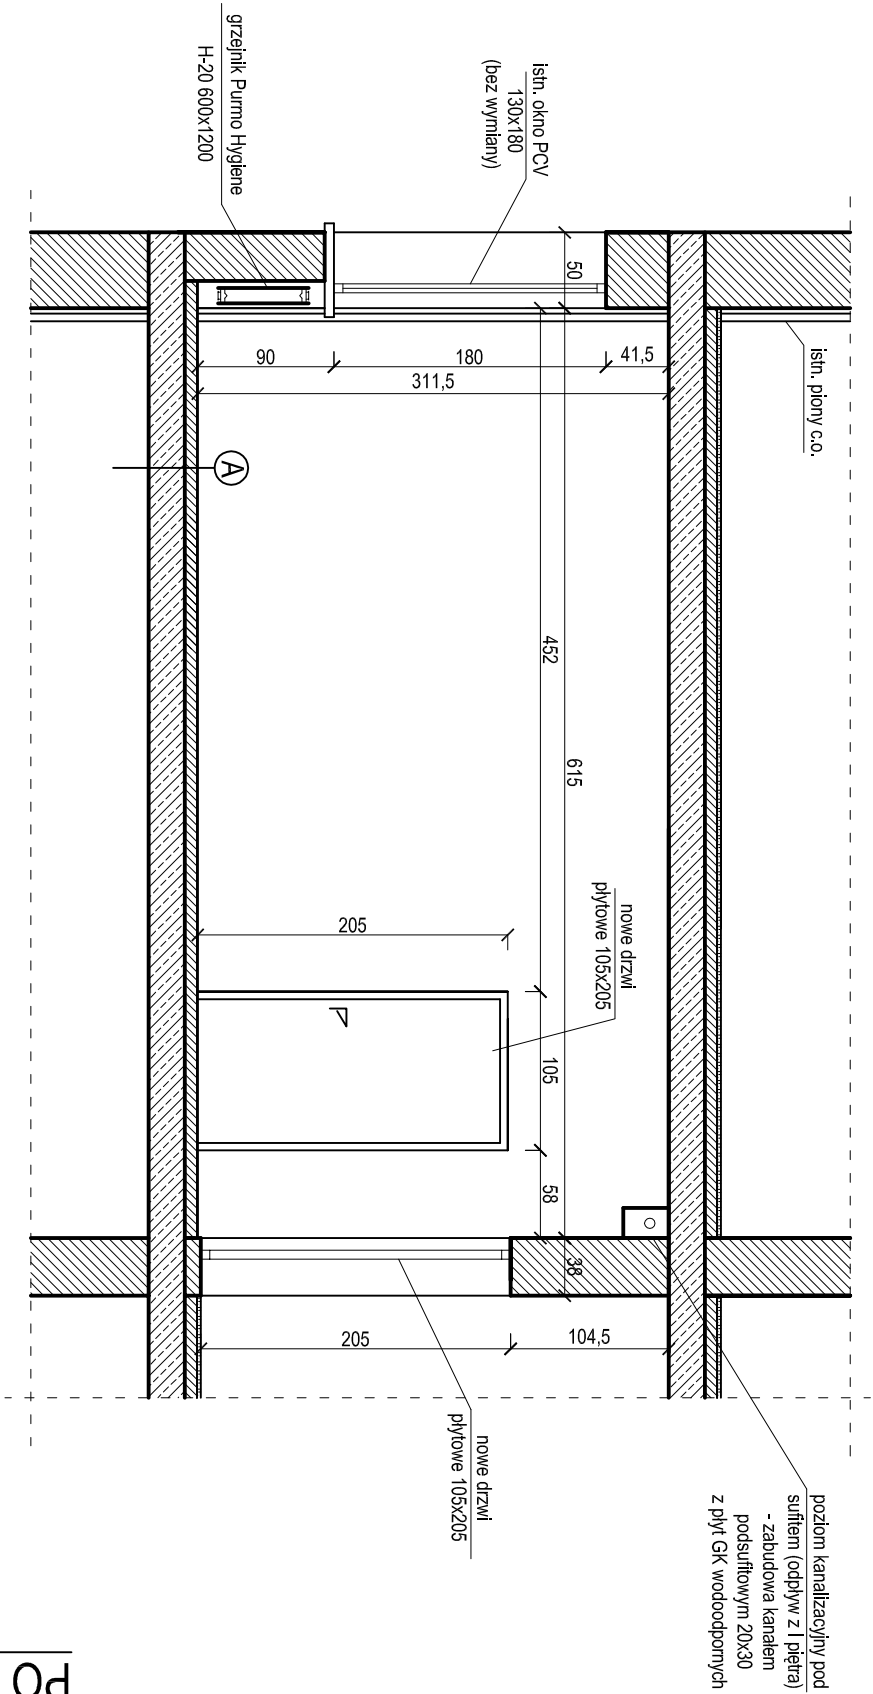

- Przekrój posadzki A:**
- tarcet 0,5cm
 - wylewka istniejąca 8cm
 - strop żelbetowy monolityczny 24cm

- UWAGI:**
- podłogę typu tarcet układać z wywinięciem min. 10cm na ściany
 - otwór drzwiowy zawarty w niniejszym przekroju należy poszerzyć z obecnych 87cm do 105cm, zaś wysokość zwiększyć do wymiaru 205cm od poziomu docelowego posadzki

PRZEKRÓJ B-B
PO MODERNIZACJI
skala 1:50