


PRZEKRÓJ C-C

Inwentaryzacja

skala 1:50

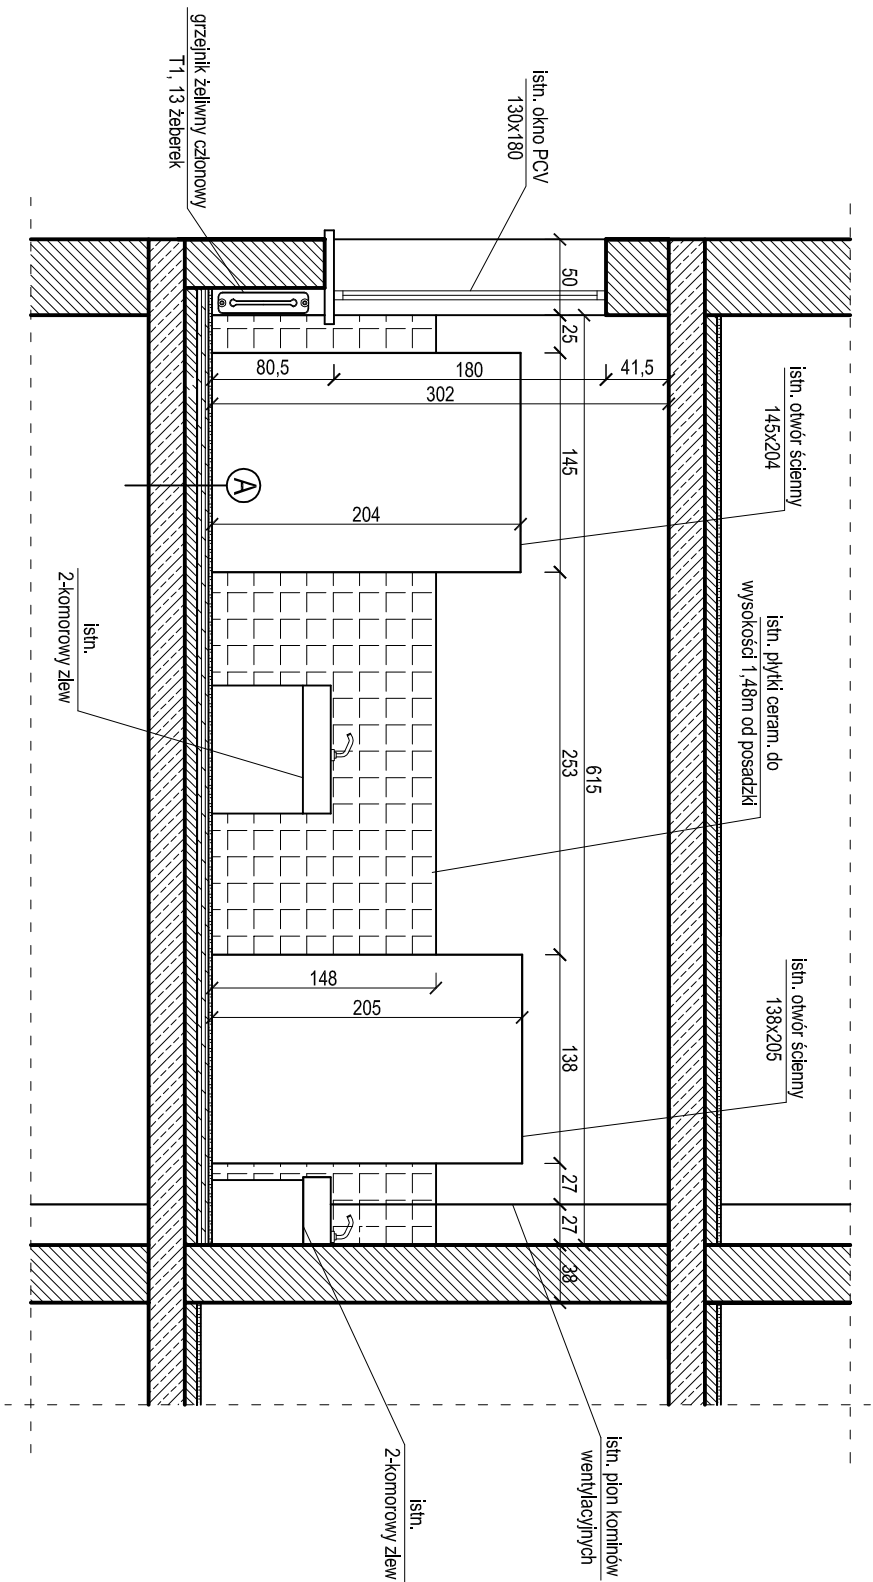

- Przekrój posadzki A:
- stara wykładzina PCV 0,5cm
 - parkiet z desek gr. 2,5cm
 - ruszt drewniany gr. 7,5cm
 - wylewka 8cm
 - strop żelbetowy monolityczny 24cm

Projektant: mgr inż. Kamill Kryger, upr. nr WAM/0034/P00K/12 opr. w specj. konstrukcyjno - budowlanej	
Inwestor: WSPŁ ZOZ, ul. Stępczyka 11, 14-500 Branlewo	
Adres inwestycji: ul. Stępczyka 11, 14-500 Branlewo	
Przekrój C-C Inwentaryzacja	
Nr rys 8	
Data: 02.2014	MODERNIZACJA GABINETU LARYNGOLOGICZNO - NEUROLOGICZNEGO Z ZABIEGOWYM