


PRZEKRÓJ C-C PO MODERNIZACJI

skala 1:50

- UWAGI:**
- podłogę typu tarketk układać z wywinięciem min. 10cm na śdiany
 - otwory śdienne zawarte w niniejszym przekroju należą zamurować:
 - częściowo (otwór z prawej strony) tworząc otwór drzwiowy 105x205
 - całkowicie (otwór z lewej strony)
 - materiał do zamurowania otworów stosować o wytrzymałości na ściskanie zbliżonym do materiału śdian uzupełnianych/zamurowywanych

- Przekrój posadzki A:**
- tarketk 0,5cm
 - wywleka istniejąca 8cm
 - strop żelbetowy monolityczny 24cm

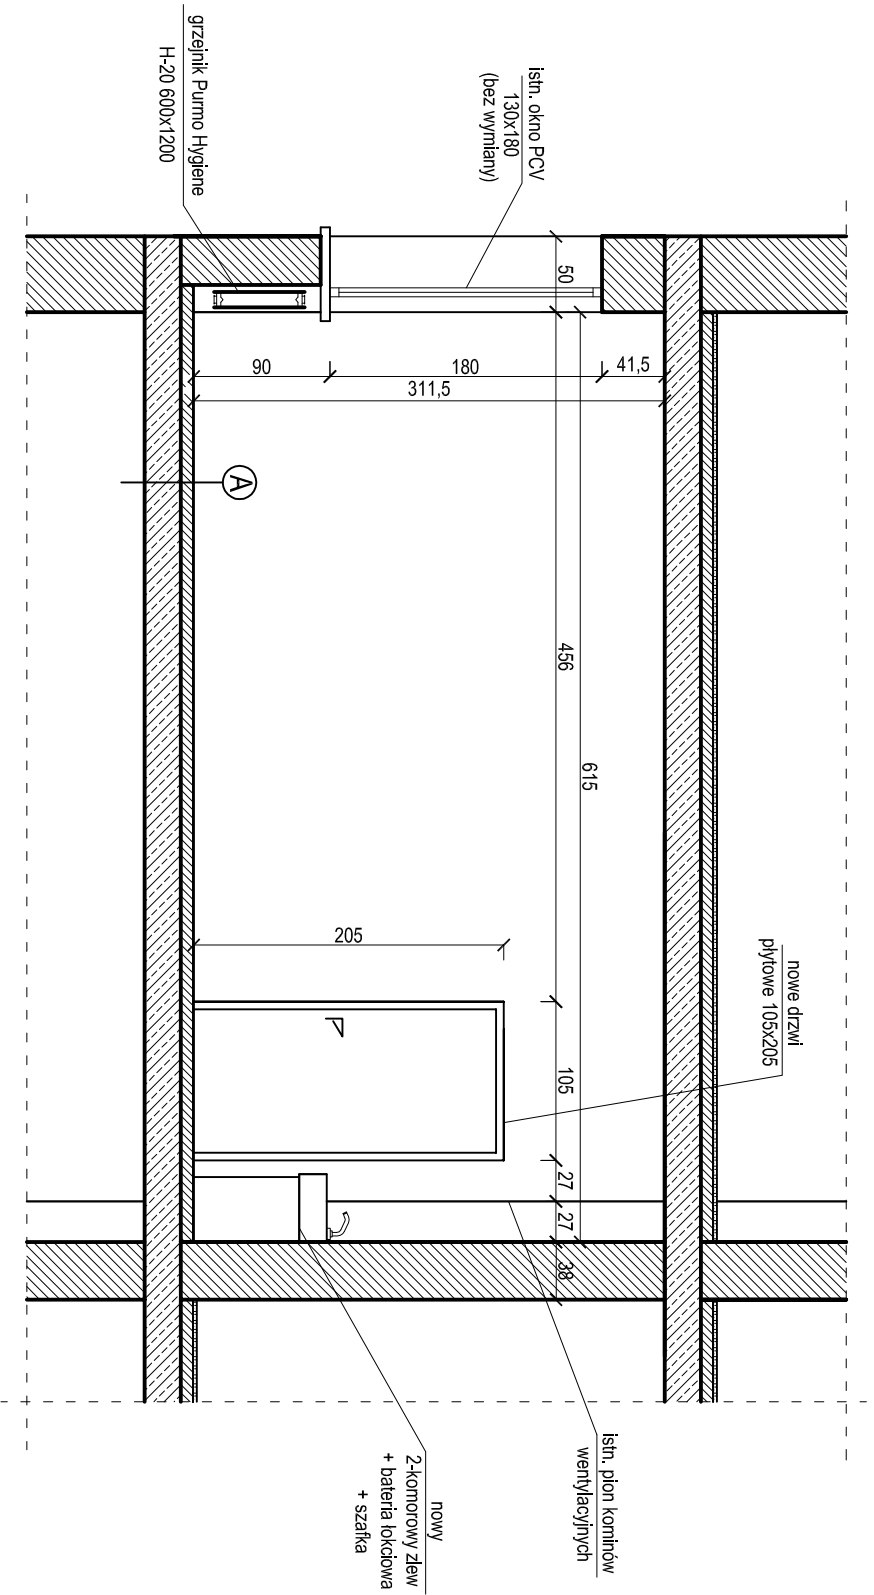

Projektant: mgr inż. Kamill Kryger, upr. nr WAM/0034/P/OK/12 upr. w specj. konstrukcyjno - budowlanej	
Inwestor: WSPL ZOZ, ul. Stefczyka 11, 14-500 Branlewo	
Adres inwestycji: ul. Stefczyka 11, 14-500 Branlewo	
Przekrój C-C po modernizacji	
Nr rys 9	
Data: 02.2014	MODERNIZACJA GABINETU LARYNGOLOGICZNO - NEUROLOGICZNEGO Z ZABIEGOWYM